


SUTARTINIAI ŽYMĖJIMAI

- Savivaldybės teritorijų ribos
- Planuojamos teritorijos riba
- Radviliškio miesto riba
- Kaimo gyvenamųjų vietovių ribos
- Kapinės
- Naujų kapinių rezervinė teritorija
- Naujų kapinių sanitarinė apsaugos zona
- Dendroparkas
- Upės
- Upeliai, kanalai
- Susiekimo infrastruktūra
- Magistralinis kelias A9
- Krašto keliai
- Rajoninis kelias
- C kategorijos gatvės
- D kategorijos gatvės
- Kiti keliai, vidaus pravažiuojamieji
- Numatytas aplinkkelis
- Numatomos C, C/D kategorijos gatvės
- Numatomos D, Ds, Ds* kategorijos gatvės
- Perspektyvinės gatvės
- Pėsčiųjų / dviračių takai
- Geležinkelis
- Elektros tiekimo infrastruktūra
- 110 kV elektros tiekimo orinė linija
- 110 kV transformatorių pastotės
- Elektros linijų apsaugos zona
- Dujų tiekimo infrastruktūra
- Magistralinis dujotiekis
- Magistralinio dujotiekio apsaugos zona (po 25m į abi puses nuo vamzdžio ašies ir žemės juosta, kurios ribos yra 25m atstumu aplink teritoriją, kurioje yra magistralinio dujotiekio įrenginiai ar statiniai, aptvėrima)
- Magistralinio dujotiekio pirmos vietovės klasės teritorija (po 200 m į abi puses nuo vamzdžio ašies)
- ŽELDYNŲ NORMAVIMAS
- Rajonai (gyvenamieji rajonai)
- Kvartalų grupės (gyvenamųjų kvartalų grupės)
- Rekreacinės paskirties želdynai
- Centriniai želdynai
- Rajoniniai želdynai
- Rajoninių želdynų dalys sudarančios centrinis želdynas
- Rajoninių želdynų dalys priskiriamos prie vietinių želdynų
- Vietiniai želdynai
- Zeldynų normavimas
- Želdynų pasiekiamumo zonos
- Rajoninių želdynų pasiekiamumo zona, kai atstumas iki jų - 800 m
- Centrinį želdynų pasiekiamumo zona, kai atstumas iki jų - 3000 m
- Vietinių želdynų pasiekiamumo zona, kai atstumas iki jų 300 m
- Kvartalų grupės aprašymas: K-Nr. 3.2 (35; 1575) / 1,7(n-1,26)
- Kvartalų grupės aprašymo paaiškinimas: K-Nr. a (b; c) / d(n-e)
- K-Nr.a - Kvartalų grupės Nr.
- b - vidutinis projektinis gyventojų tankis kvartalų grupėje
- c - prognozinis gyventojų skaičius kvartalų grupėje
- d - numatytas vietinių želdynų plotas (ha) kvartalų grupėje
- n-e - privalomas norminis vietinių želdynų plotas (ha) kvartalų grupėje, kai vienam gyventojui skaičiuojama min 8 m2/gyv.
- Rajono aprašymas: R-Nr. 3 (1575) / 1,7(n-1,26)
- Rajono aprašymo paaiškinimas: R-Nr. a (b) / c(n-d)
- R-Nr.a - Rajono Nr.
- b - prognozinis gyventojų skaičius rajone
- c - numatytas rajoninių želdynų plotas (ha) rajone
- n-d - privalomas norminis rajoninių želdynų plotas (ha) rajone, kai vienam gyventojui skaičiuojama min 8 m2/gyv.

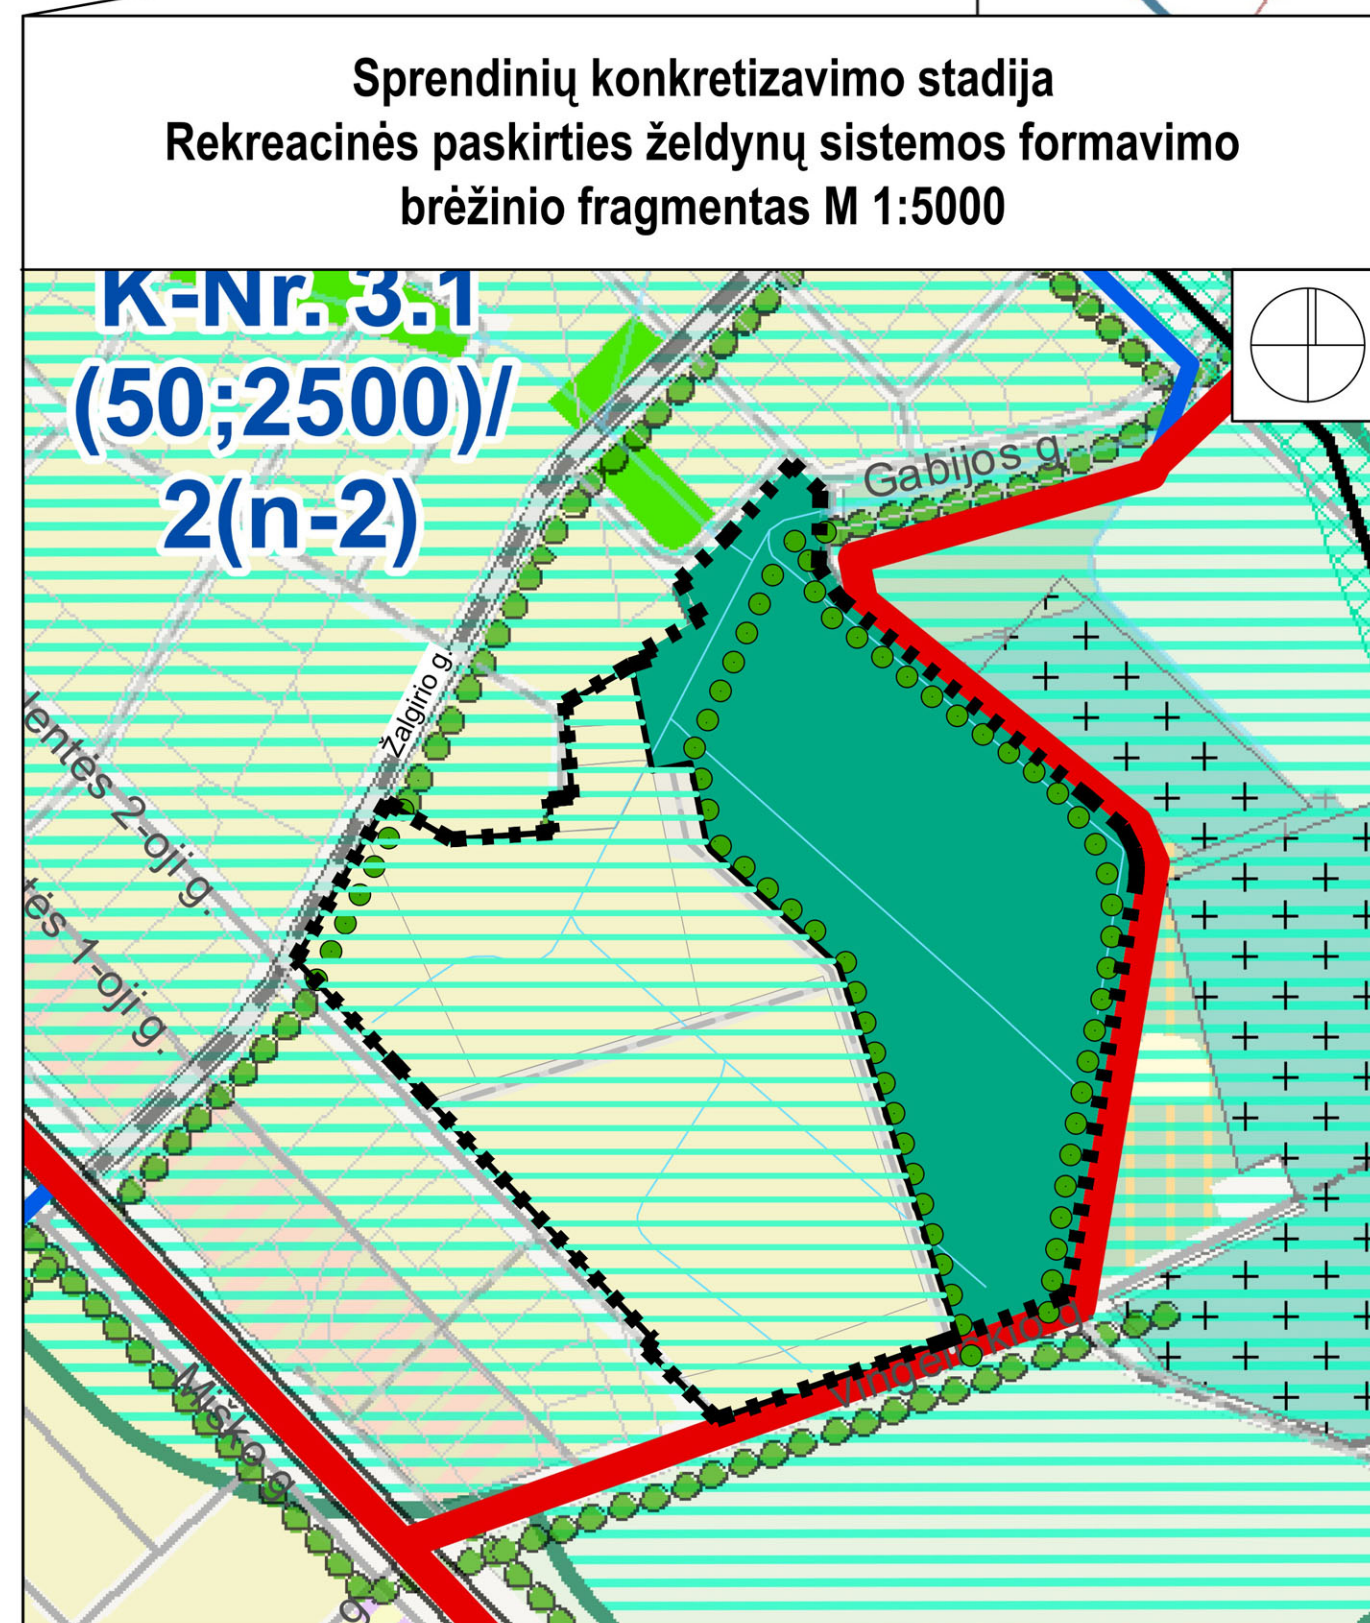

PASTABOS:
1. Rekreacinės paskirties želdynų sistemos formavimo aprašymą ir suvestinę lentelę žr. aiškinamajame rašte.
Nurodymas: Naujos plėtros gyvenamosiose zonose, įvertinant teritorijas, kurios neperdengiamos 300 m želdynų pasiekiamumo spindulio, turi būti suformuojami ne mažesni nei 0,5 ha viešieji atskirieji želdynai, užtikrinant želdyno 300 m pasiekiamumą nuo namų, rengiant žemesnio lygmens teritorijų planavimo dokumentus.

- PASTABOS:
- Koreguojamo TPD Nr. T00089855.
 - Bendrojo plano dalies koregavimu planuojamos teritorijos ribose pakoreguotas susiekimo komunikacijų, bendrojo naudojimo ir želdynų teritorijų išdėstymas bei funkcinė zonų IK, GG1, B2i ir BV2 ribos.
 - Rengiant konkrečių sklypų detaliuosius planus bei techninius statinių projektus galimas susiekimo komunikacijų, bendrojo naudojimo bei želdynų teritorijų išdėstymo vietų, kiekio, ribų tikslinimas ir detalizavimas.
 - Fragmento sutartiniai žymėjimai atitinka koreguojamo bendrojo plano Rekreacinės paskirties želdynų sistemos formavimo brėžinio sutartiniai žymėjimus.

Sutartiniai ženklai:

[Symbol]	koreguojamos BP teritorijos riba
----------	----------------------------------

KTU Architektūros ir statybos institutas		RADVILIŠKIO MIESTO TERITORIJOS BENDROJO PLANO KEITIMAS	
A1397	PV Inž.	E. Ramanauskas P. Kulkauskienė	SPRENDINIŲ KONKRETIZAVIMAS
			Brėž. Nr. S-8
			REKREACINĖS PASKIRTIES ŽELDYNŲ SISTEMOS FORMAVIMAS M 1: 15 000
Planavimo organizatorius: RADVILIŠKIO RAJONO SAVIVALDYBĖS ADMINISTRACIJOS DIREKTORIUS	Teritorijos planavimo lygmuo: VIETOVĖS LYGMUO		Lapas / Lapų 1 / 1
	Teritorijų planavimo dokumento rūšis: KOMPLEKSIŠKŲ TERITORIJŲ PLANAVIMO DOKUMENTAS		Rašomas 2022

Atestato Nr. A589	Arch. A2228	MB Algimanto Černiausko architektūros studija Vytauto g.107, LT-77160 Sialiaiai Tel. 8-41-424802; el.p. arch.studija@inbox.lt	Objektas: RADVILIŠKIO MIESTO BENDROJO PLANO, PATVIRTINTO RADVILIŠKIO RAJONO SAVIVALDYBĖS TARYBOS 2023 M. RUGPJŪČIO 31 D. SPRENDIMU NR. T-116 „DĖL RADVILIŠKIO MIESTO TERITORIJOS BENDROJO PLANO KEITIMO PATVIRTINIMO“, DALIES KOREGAVIMAS	Brėžinio pavadinimas: Sprendinių konkretizavimas. Susiekimo infrastruktūros brėžinio fragmentas M 1:5000	Laida 0
Stadija TPD	Planavimo organizatorius: Radviliškio rajono savivaldybės administracijos direktorius	2025-01 2025-01	2025-01	Brėžinio indeksas: 2025-03-TPD-B-04	Lapų sk. / Lapas 1 / 1
				Vertė: 2025-02-08	