RADVILIŠKIO MIESTO TERITORIJOS BENDROJO PLANO KEITIMAS

SPRENDINIŲ KONKRETIZAVIMAS

INŽINERINĖS INFRASTRUKTŪROS VYSTYMO PLANAS M 1:7 500

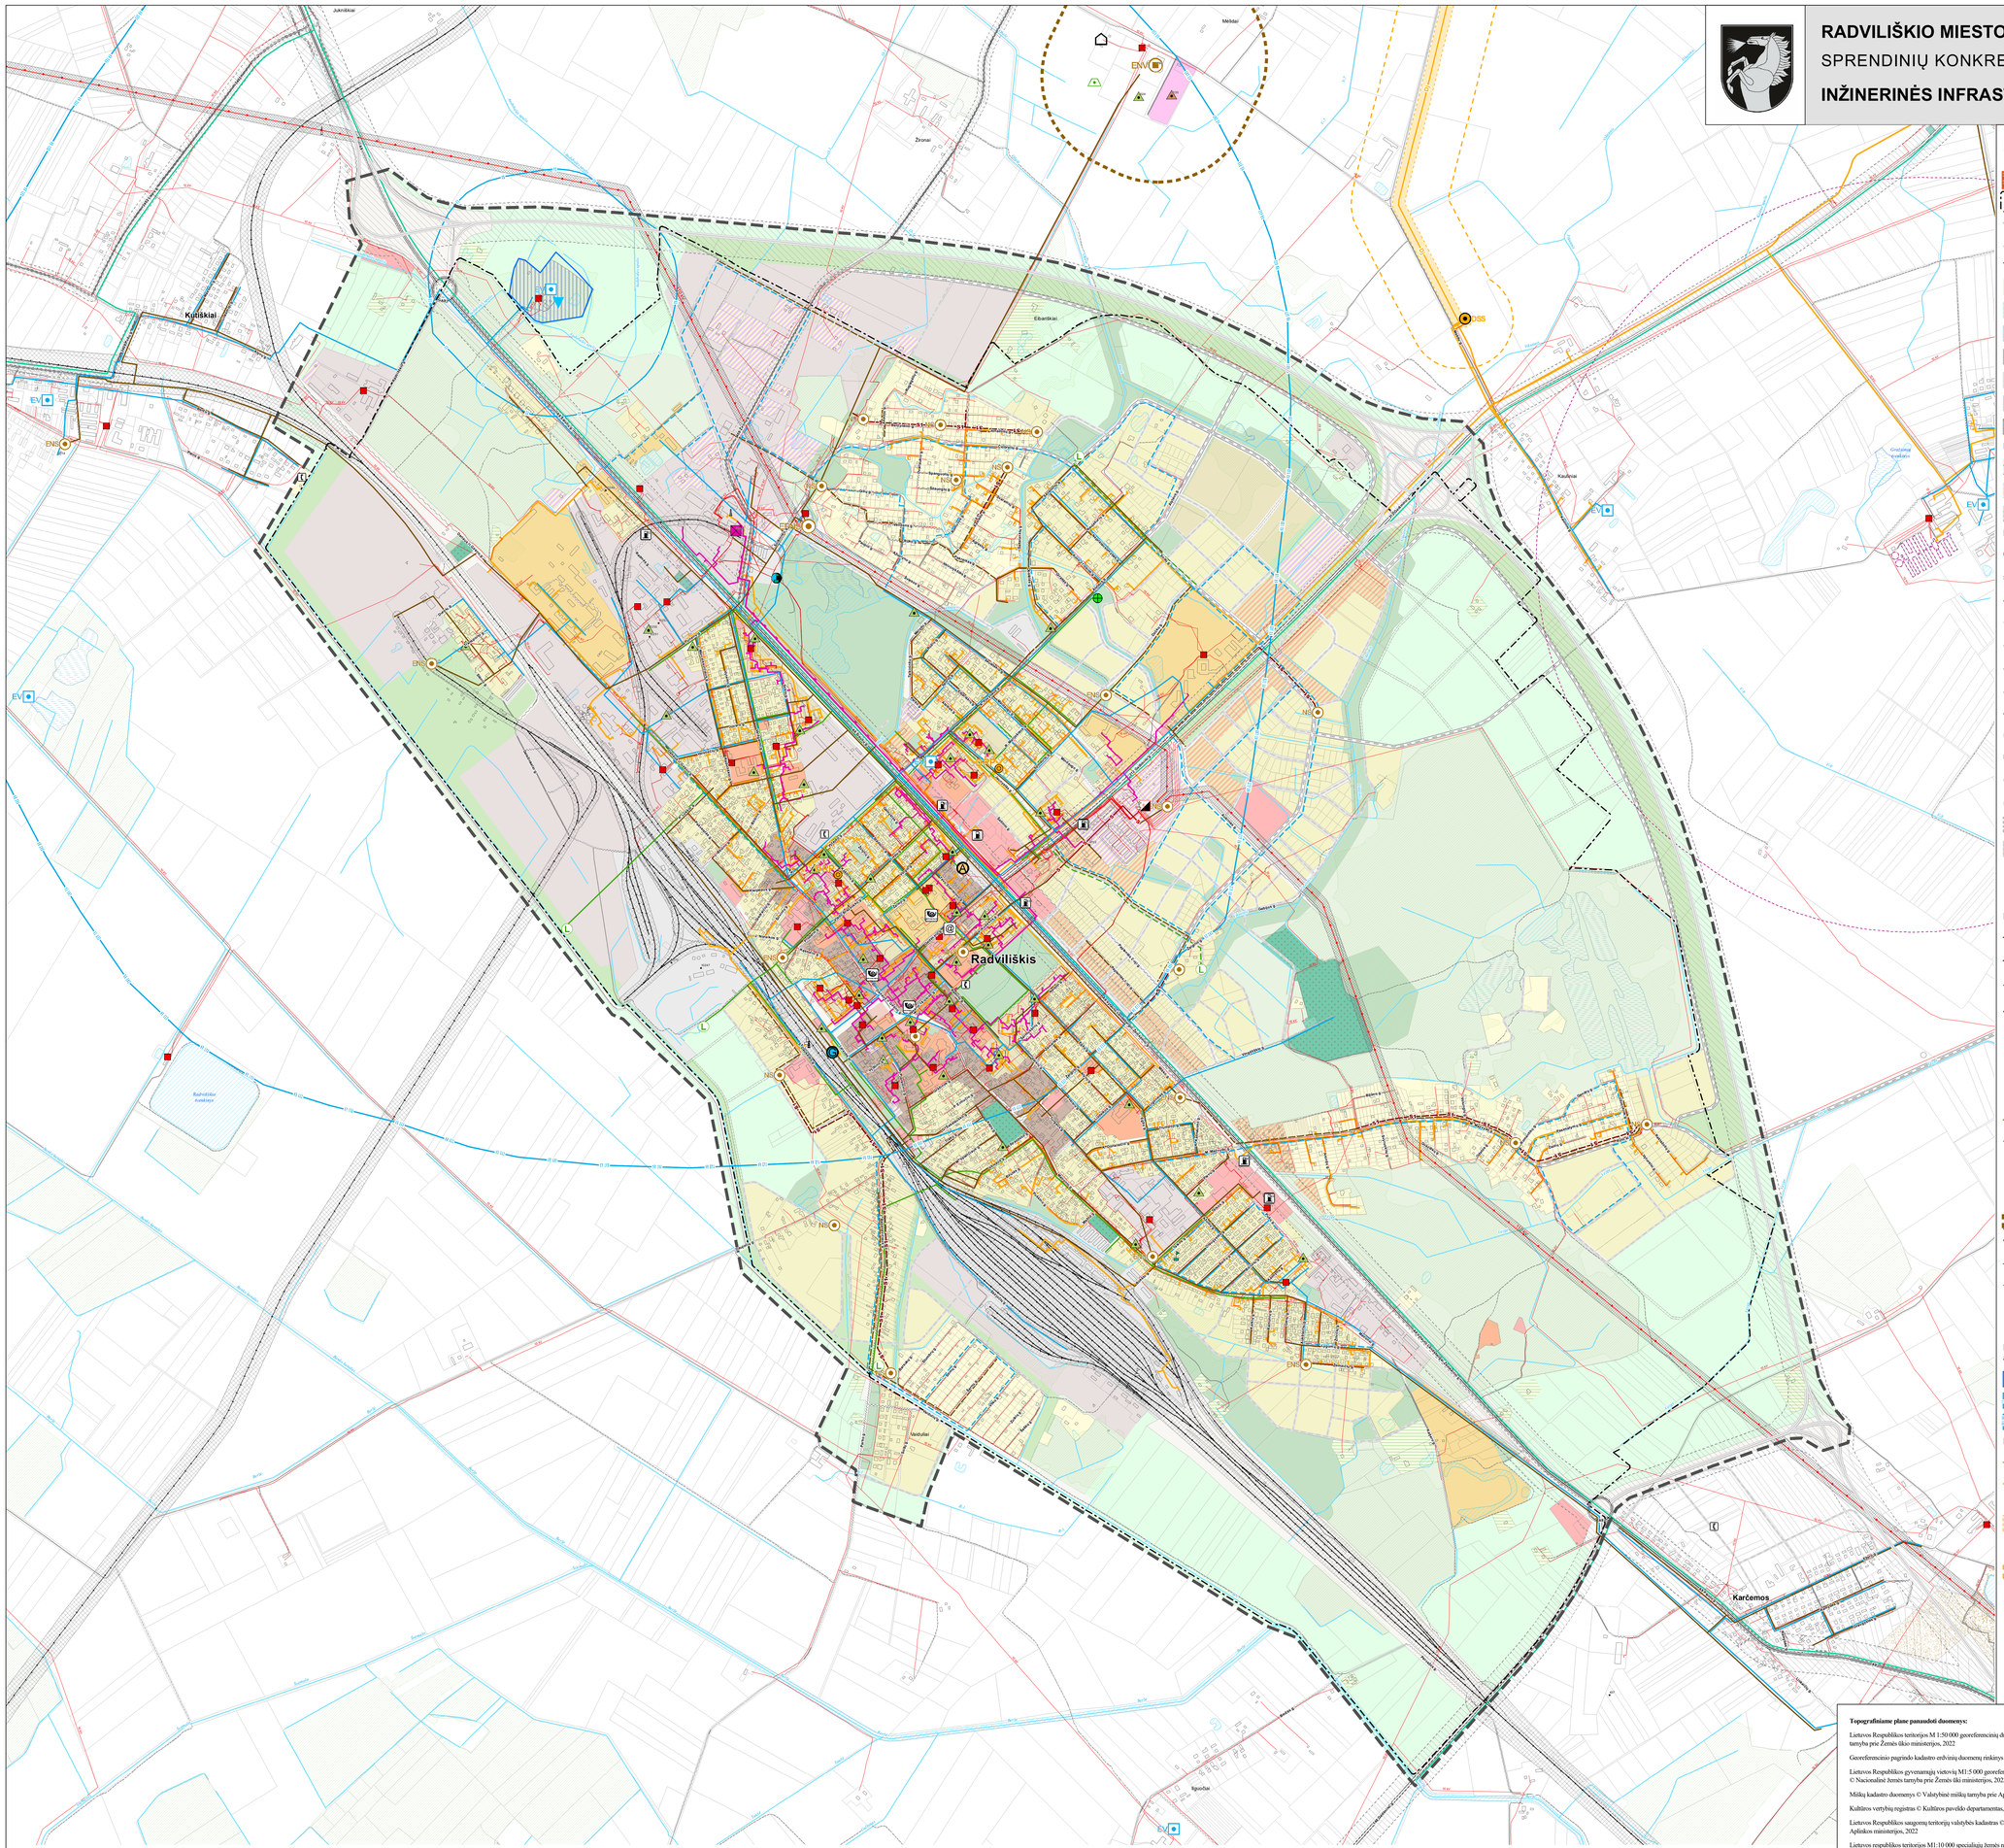

SUTARTINIAI ŽYMĖJIMAI

- Savivaldybių teritorijų ribos
- Radviliškio miesto teritorija
- Upės
- Upeliai, kanalai

Teritorijų panaudojimas

- Miškai
- Vandenys
- Pelkės
- Kapinės
- Sodai
- Sąvartynai
- Karjerai

Naudingųjų iškasenų telkiniai

- Durpės
- Smėlis
- Smėlis ir / ar žvyras

Keliai, geležinkelis

- Magistraliniai keliai
- Krašto keliai
- Rajoniniai keliai
- Pėsčiųjų takai
- Gatvės, kiti kietos dangos keliai
- Kiti keliai žvyro danga
- Kiti gruntiniai, miško, lauko keliai
- Geležinkelis
- Numatytas aplinkkelis
- Numatoma C kategorijos gatvės
- Numtomos D kategorijos gatvės
- Perspektyvinės gatvės
- Kelio apsaugos zonos
- Geležinkelio kelių ir jų įrenginių apsaugos zona
- Autobusų stotis
- Geležinkelio stotis

Buitinių nuotekų inžinerinė infrastruktūra

- Esamos uitinių nuotekų savitakinės linijos
- Esamos slėginės buitinių nuotekų linijos
- Numatomos buitinių nuotekų savitakinės linijos
- Numatomos slėginės buitinių nuotekų linijos
- ENV Buitinių nuotekų valykla
- EPNS Esama pagrindinė buitinių nuotekų siurblinė
- ENS Esama buitinių nuotekų siurblinė
- NS Numatoma buitinių nuotekų siurblinė
- Paviršinių nuotekų (lietaus) tinklai
- Numatomi paviršinių nuotekų tinklai
- Esamas paviršinių (lietaus) nuotekų valymo įrenginys
- L Numatomas paviršinių nuotekų valymo įrenginys
- Nuotekų valyklos 400 m sanitarinės apsaugos zonos

Vandentvarkos infrastruktūra

- Esami vandentiekio tinklai
- Numatomi vandentiekio tinklai
- EV Vandentiekio gręžiniai
- Vandens gerinimo įrenginiai

Požeminio vandens vandenvietės ir jų apsaugos zonos

- 1-oji apsaugos juosta
- 2-oji apsaugos juosta
- 3B-oji apsaugos juosta

Dujų tekimo infrastruktūra

- Esamos vidutinio slėgio dujotiekių trasos
- DJ Magistralinis dujotiekis
- Magistralinio dujotiekio apsaugos zona (po 25m į abi puses nuo vamzdyno ašies) ir žemės juosta, kurios ribos yra 25m atstumu aplink teritorijų, kuriose yra magistralinio dujotiekio renginiai ar statiniai, aptvėrimą
- Magistralinio dujotiekio pirmos vietovės klasės teritorija (po 200 m į abi puses nuo vamzdyno ašies)
- DSS Dujų skirstymo stotys
- DRP Dujų reguliavimo punktai

Elektros tiekimo infrastruktūra

- 110 kV 110 kV elektros tiekimo orinė linija
- 0,4 kV elektros tiekimo orinė linija
- 10 kV 10 kV elektros tiekimo orinė linija
- 35 kV 35 kV elektros tiekimo orinė linija
- 0,4 kV elektros tiekimo kabelinė linija
- 10 kV 10 kV elektros tiekimo kabelinė linija
- 35 kV 35 kV elektros tiekimo kabelinė linija
- Elektros linijų apsaugos zona
- 110 kV transformatorių pastotės
- Transformatorinės

Šilumos tiekimo infrastruktūra

- Esamos katilinės
- Šilumos tiekimo tinklai

Ryšių infrastruktūra

- Telia tinklai
- Judriojo (mobiliojo) ryšio bokštai
- Viešieji interneto prieigos taškai
- AB "Lietuvos pašto" padalinys
- Automatinė telefonų stotis

Statiniai aukštesni nei 30 m

- Antenos
- Stulpas (elektros linija 110kV)
- Stiebai, RRS Stiebai, GSM bokštai
- Kaminai
- Vandentiekio bokštai
- Bažnyčios bokštai

Kiti objektai

- Sanitarinės apsaugos zonos
- Degalinės
- Hidrometeorologijos stotis
- Didelių gabaritų atliekų surinkimo aikštelė
- Žalliųjų atliekų kompostavimo aikštelė
- Išrūšiuotų atliekų konteinerių aikštelės
- Rekultivuoti sąvartynai
- Potencialūs taršos židiniai ir jų numeriai

Teritorijos funkcinio vystymo kryptys

- Centro teritorija
- Gyvenamoji teritorija - daugiabučių gyvenamųjų pastatų
- Gyvenamoji teritorija
- Vienbučių dvibučių gyvenamųjų pastatų teritorija
- Miši gyvenamoji teritorija
- Paslaugų teritorija
- Socialinės infrastruktūros teritorija
- Specializuotų kompleksų teritorija
- Intensyvaus naudojimo želdynų teritorija
- Ekstensyvaus naudojimo želdynų teritorija
- Aikštė
- Teritorja krašto apsaugos tikslams
- Pramonės ir sandėliavimo teritorija
- Gyvenamoji / pramonės teritorija
- Inžinerinės infrastruktūros teritorija
- Inžinerinės infrastruktūros koridorių teritorija
- Vandenvietė
- Miškai ir miškingos teritorijos
- Žemės ūkio paskirties teritorijos
- Sodybų teritorijos
- Konservacinės paskirities teritorijos

Topografiniame plane panaudoti duomenys:

Lietuvos Respublikos teritorijos M 1:50 000 georeferencinių duomenų bazė GD50LT © Nacionalinė žemės tarnyba prie Žemės ūkio ministerijos, 2022

Georeferencinio pagrindo kadastro erdvinių duomenų rinkinys GRPK © LR Žemės ūkio ministerija, 2022

Lietuvos Respublikos gyvenamųjų vietovių M1:5 000 georeferencinių erdvinių duomenų rinkinys GDR5LT © Nacionalinė žemės tarnyba prie Žemės ūkio ministerijos, 2022

Miškų kadastro duomenys © Valstybinė miškų tarnyba prie Aplinkos ministerijos, 2022

Kultūros vertybių registras © Kultūros paveldo departamentas, 2022

Lietuvos Respublikos saugomų teritorijų valstybės kadastras © Valstybinė saugomų teritorijų tarnyba prie Aplinkos ministerijos, 2022

Lietuvos respublikos teritorijos M1:10 000 specialiųjų žemės naudojimo sąlygų duomenų bazė SŽNS_DR10LT © Nacionalinė žemės tarnyba prie Žemės ūkio ministerijos, 2022

KTU Architektūros ir statybos institutas			RADVILIŠKIO MIESTO TERITORIJOS BENDROJO PLANO KEITIMAS
AŽP 1397	PV	E. Ramanauskas	SPRENDINIŲ KONKRETIZAVIMAS
31570	Inž. kv.	A. Burkus	
	Inž.	P. Kulikauskienė	INŽINERINĖS INFRASTRUKTŪROS VYSTYMO PLANAS M 1: 7 500
Planavimo organizatorius: RADVILIŠKIO RAJONO SAVIVALDYBĖS ADMINISTRACIJOS DIREKTORIUS			Teritorijos planavimo lygmuo: VIETOVĖS (VGRAIO)
			Teritorijų planavimo dokumento rūšis: KOMPLEKSINIO TERITORIJŲ PLANAVIMO DOKUMENTAS

Brėž. Nr. S-2

Lapas	Lapų
1	1

Parengta 2022