


STATINIO PLANAS M 1:250

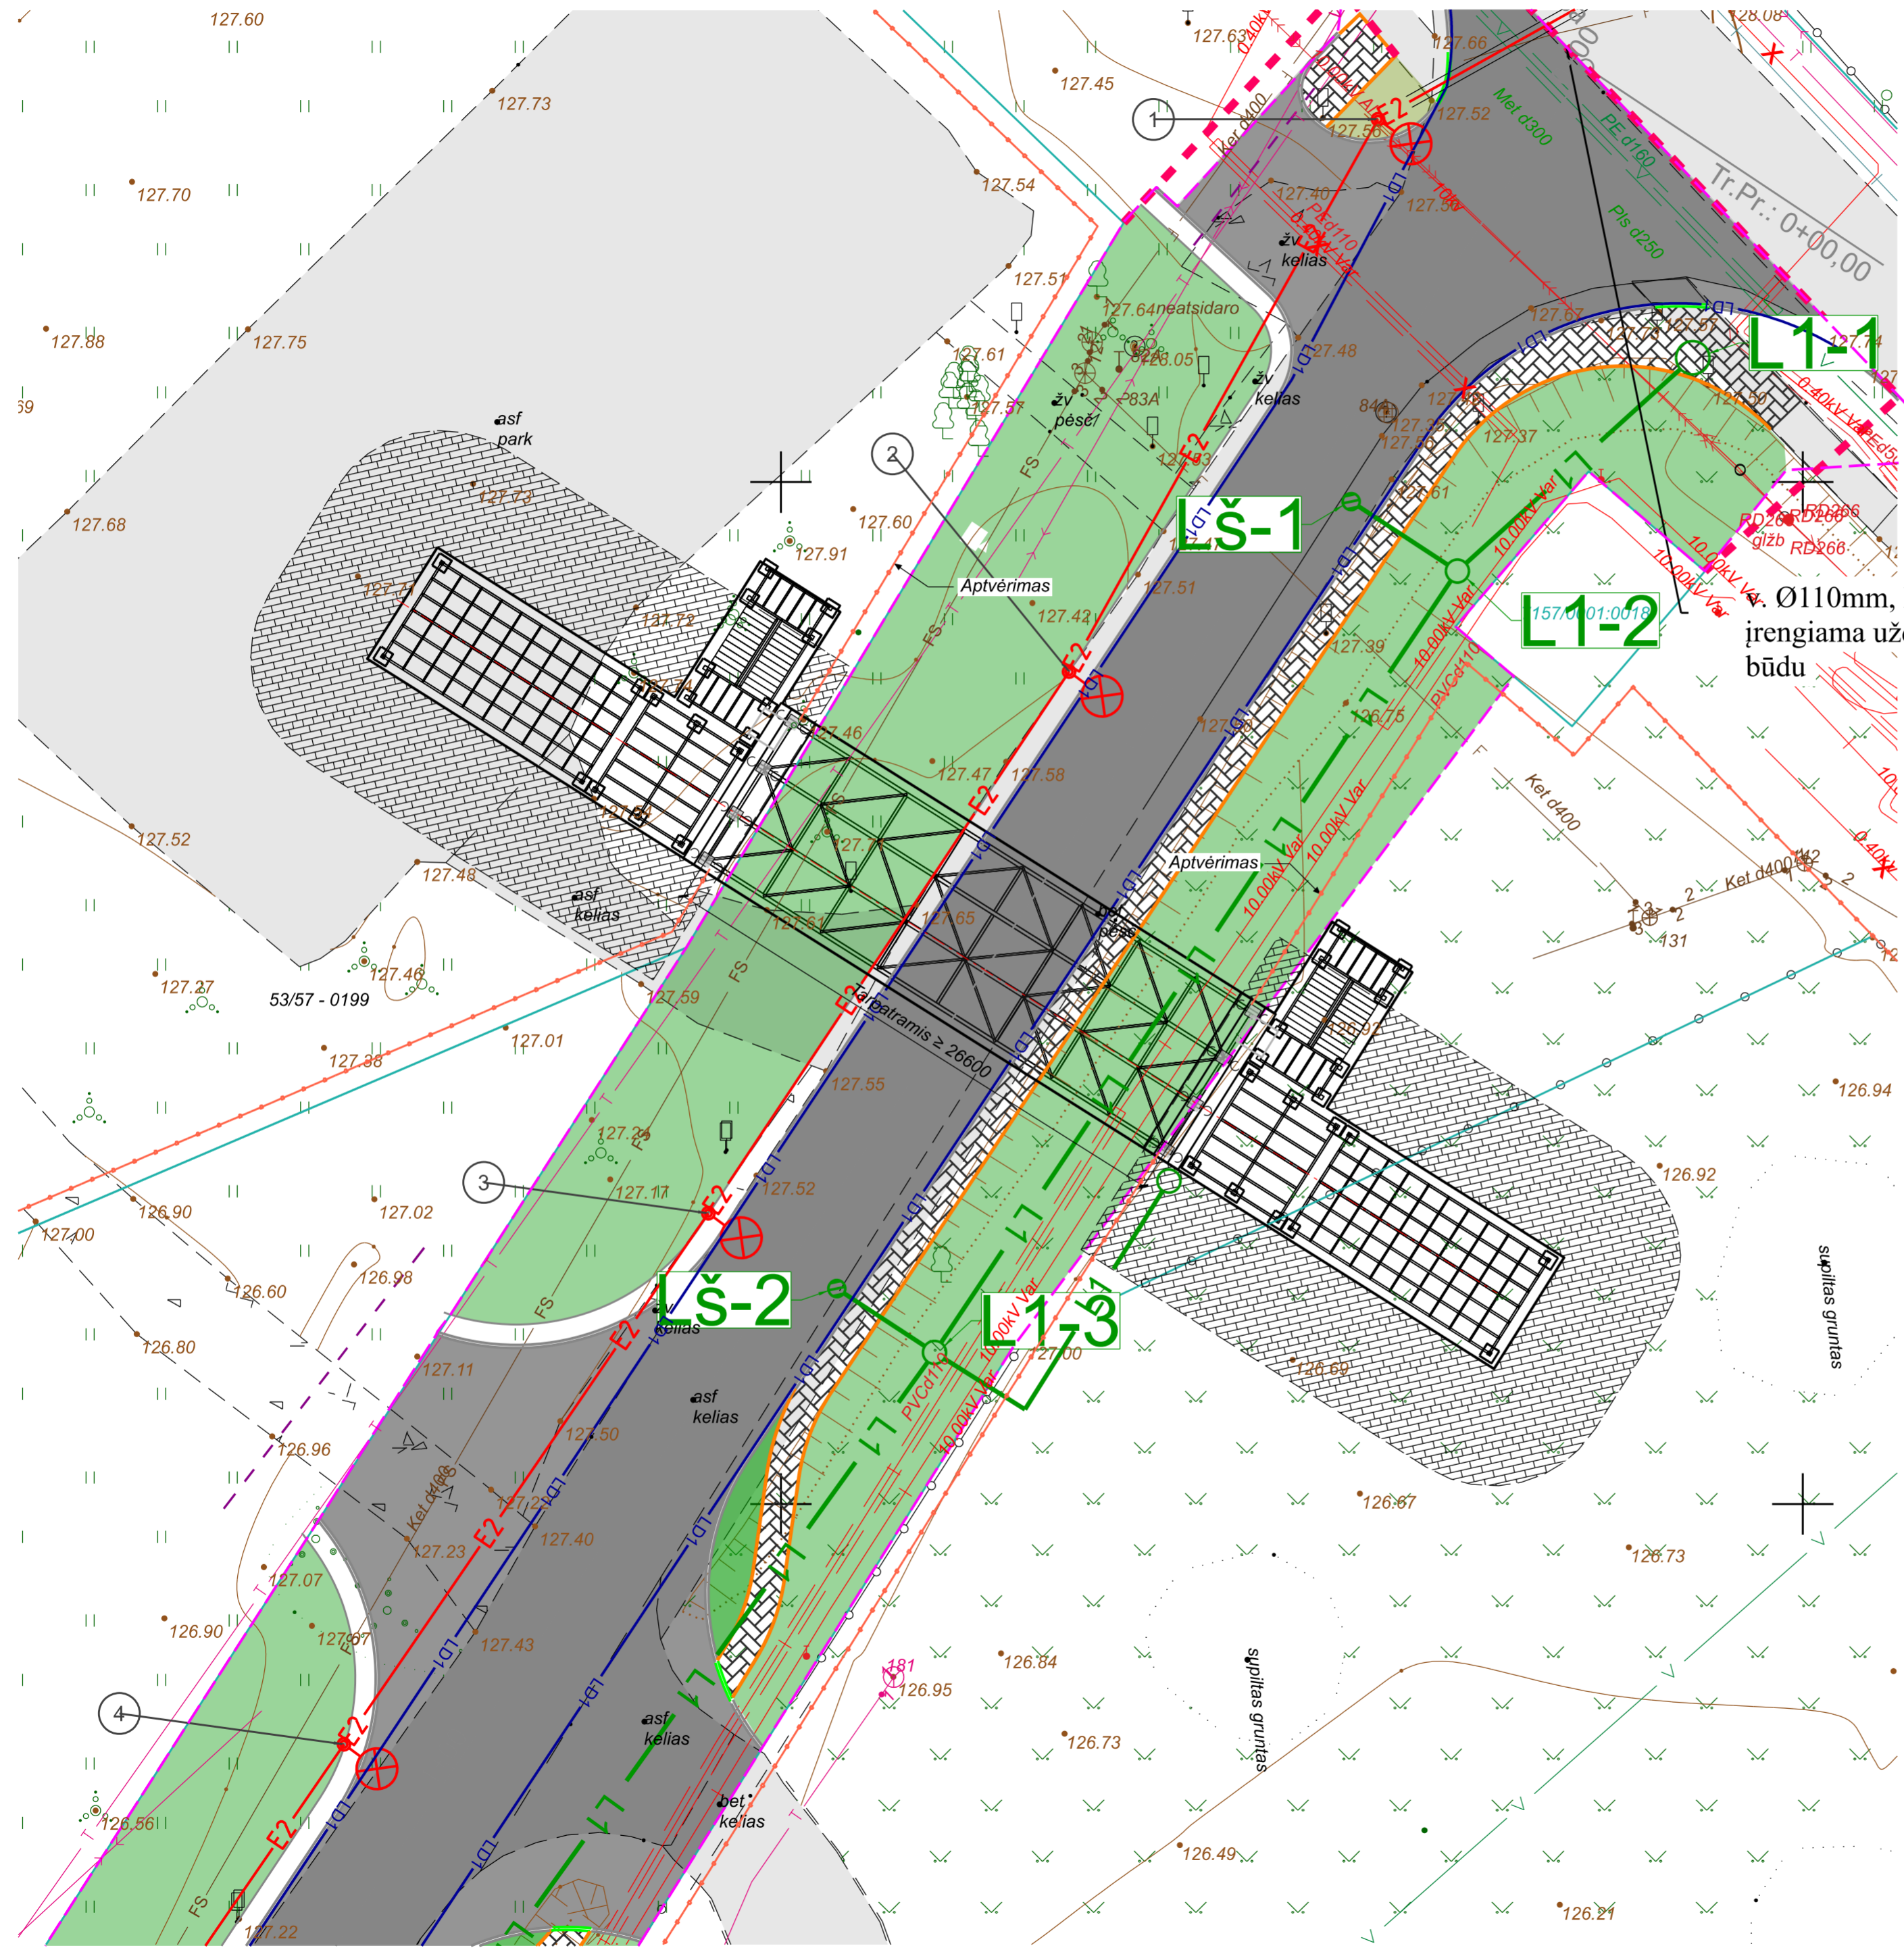


Topografinis planas skaitmeninėje formoje: 2022-07  
 Koordinačių sistema: LKS 1994  
 Aukščių sistema: LAS-07  
 Geodezininkas: S. Venckūnas 1GKV-406

SUTARTINIAI ŽYMENYS:

- Registruotų sklypų ribos;
- Ryšių kabeliai / laidai;
- Ryšių kabeliai / laidai požeminiame vamzdyje;
- Aukštosios įtampos požeminis elektros kabelis / laidas;
- Aukštosios įtampos elektros oro linijos kabelis / laidas;
- Žemosios įtampos požeminis elektros kabelis / laidas;
- Elektros tinklo požeminio kabelio atpažinimo ženklas;
- Buitinių ir gamybinių nuotekų šalinimo savitekis vamzdis;
- Buitinių ir gamybinių nuotekų šalinimo slėginis vamzdis;
- Požeminis vandentiekio vamzdis;
- Požeminis dujotiekio vamzdis;
- Esama tvora;
- Šlaitas;
- Asfalto danga;
- Žvyro danga;
- Lapuotis medis;
- Sprendinių rengiamų atskiru projektu riba;
- Apšvietimo kabelis;
- Nuotekų šalinimo tinklai;
- Drenažas;
- Trinkelių danga;

PASTABOS:  
 1. Statinio fasadas pateikiamas 23039MM-00-TDP-PP\_BR-02  
 2. Matmenys pateikti milimetrais, altitudės - metrais.

0	2024-03	Visuomenės informavimui
LAIDA	ISLEIDIMO DATA	LAIDOS STATUSAS, KEITIMO PRIEŽASTIS (JEI TAIKOMA)
KVAL. PATV. DOK. NR.	Žalgirio g. 92-301 Vilnius, LT-09303, Lietuva Tel. +370 620 71606 El. p. Infrastructure@InfraTec.lt	STATINIO PROJEKTO PAVADINIMAS
		Kitos paskirties inžinerinio statinio (12), (transporterių galerijos) tarp Darlaus ir Girėno g. 119 ir 127, Radviliškyje statybos projektas
PAREIGOS	V. PAVARDĖ	PARAŠAS
A1782	SPK	M. Zumeris
STATINIO NUMERIS IR PAVADINIMAS		Nr. 1 - Transporterių galerija
BRĖŽINIO PAVADINIMAS		Statinio planas M 1:250
STATYTOJAS (UŽSAKOVAS)		BRĖŽINIO ZYMŪO
LT	UAB „Juodeliai“ Jonavos g. 244, LT-44132 Kaunas	23039MM-00-TDP-PP_BR-01
		LAPAS LAPŲ
		1 1

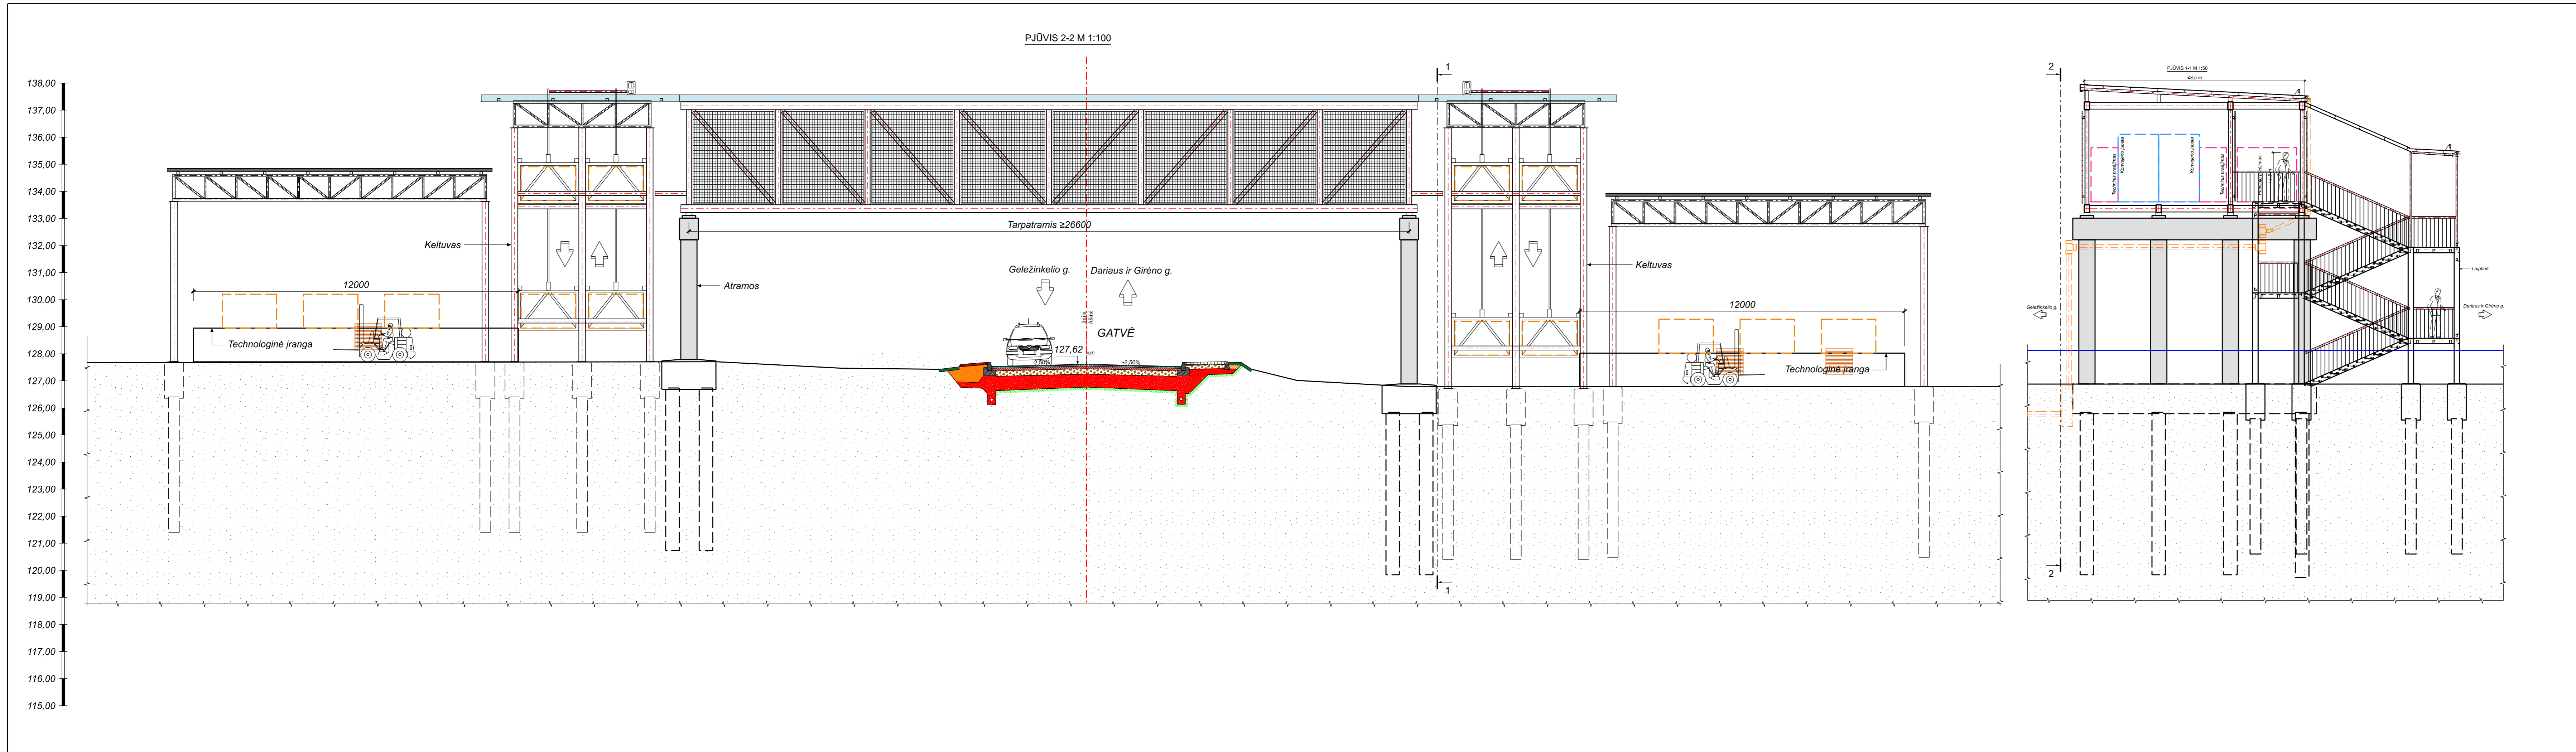

PASTABOS:  
 1. Statinio planas pateikiamas 23039MM-00-TDP-PP\_BR-01.  
 2. Matmenys pateikti milimetrais, altitudės - metrais.

0	2024-03	Visuomenės Informavimui
LAIDA	ISLEIDIMO DATA	LAIDOS STATUSAS, KEITIMO PRIE ŽASTIS (JEI TAIKOMA)

KVAL. PATV. DOK. NR.	Žalgirio g. 92-301 Vilnius, LT-09303, Lietuva Tel. +370 620 71606 El. p. <a href="mailto:infrastructure@infratec.lt">infrastructure@infratec.lt</a>	STATINIO PROJEKTO PAVADINIMAS	
		Kitos paskirties inžinerinio statinio (12), (transporterių galerijos) tarp Dariaus ir Girėno g. 119 ir 127, Radviliškyje statybos projektas	
PAREIGOS	V. PAVARDE	PARAŠAS	STATINIO NUMERIS IR PAVADINIMAS
A1782	SPK	M. Zumeris	Nr. 1 - Transporterių galerija
BREŽINIO PAVADINIMAS			LAIDA
Statinio vaizdai M 1:50			0
LT	STATYTOJAS (UŽSAKOVAS)	BREŽINIO ŽYMUO	LAPAS LAPŲ
	UAB „Juodeliai“ Jonavos g. 244, LT-44132 Kaunas	23039MM-00-TDP-PP_BR-02	1 1