
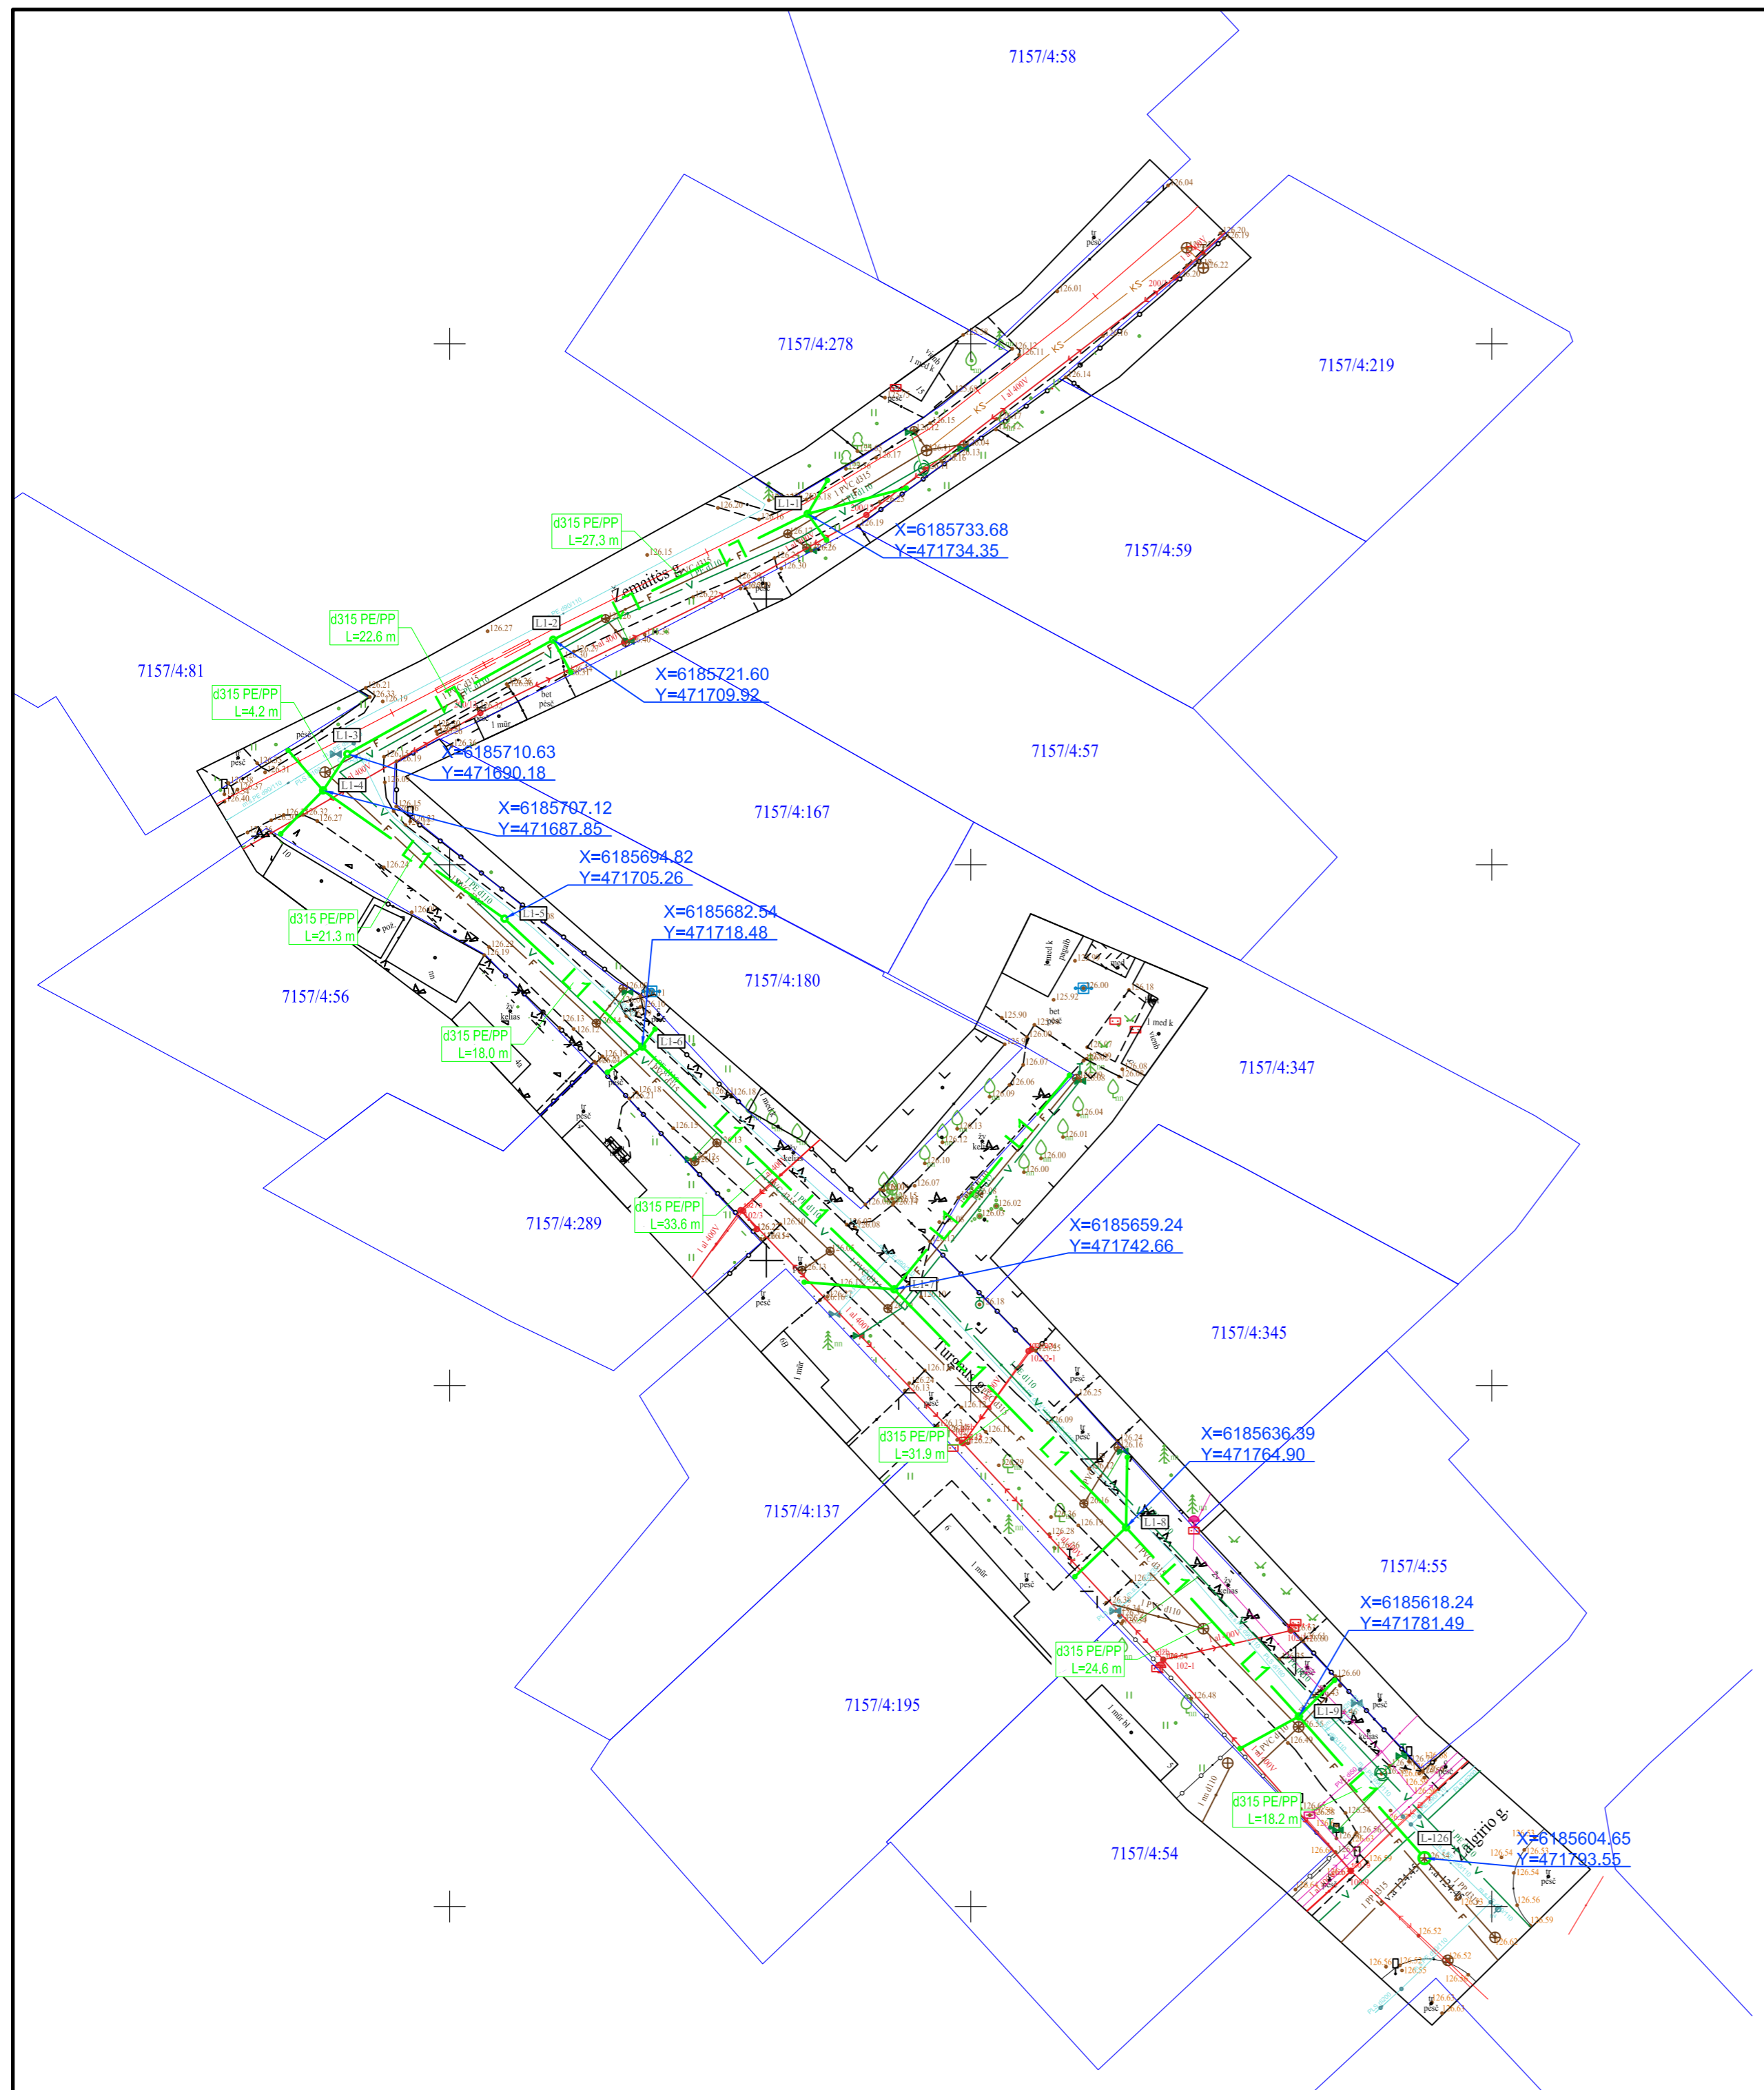


SITUACIJOS SCHEMA

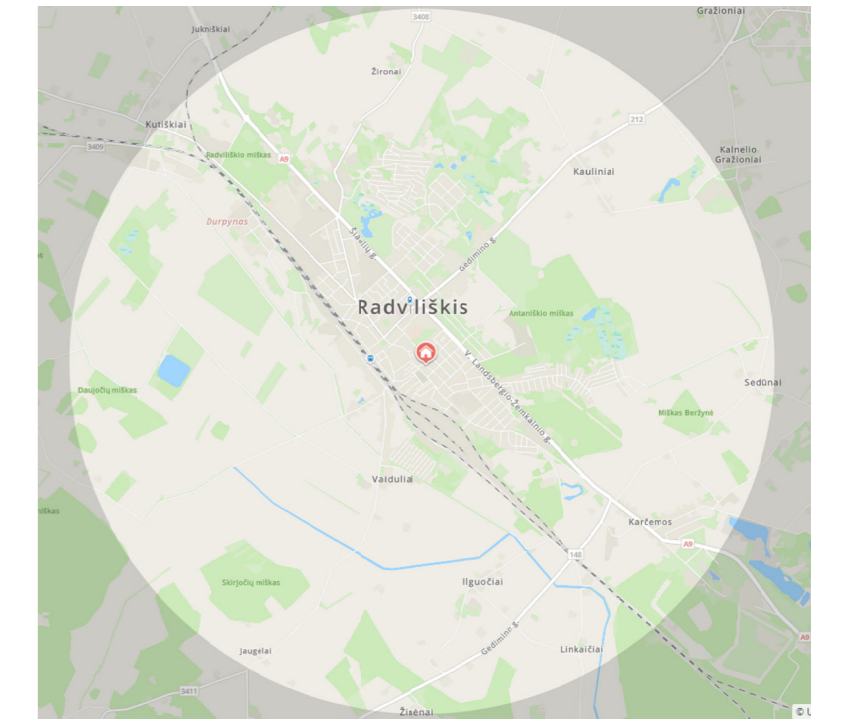

SUTARTINIAI ŽYMĖJIMAI:

Planuojamas paviršinių nuotekų tinklas	
Esamas lietaus nuotekų tinklas	
Esamas buitinių nuotekų tinklas	
Esamas slėginis nuotekų tinklas	
Esamas vandentiekio tinklas	
Esama elektros oro linija 0,4 kV	
Esamas elektros kabelis 10 kV	
Esamas dujų tinklas	
Esamas ryšių kabelis	
Esamų sklypų ribos	

DARBŲ ATLIKIMO PASTABOS:

1. PROJEKTUOJAMŲ TINKLŲ KLOJIMO DARBUS GATVĖSE VYKDYTI MAŽIAUSIO EISMO INTENSIVUMO METU. DARBO ZONOS TERITORIJAS APTVERTI SIGNALINE JUOSTA, PASTATYTI EISMO APRIBOJIMĄ NUMATANČIUS ŽENKLUS.
2. PRADEDANT INŽINERINIŲ TINKLŲ BETRANSĖJINIŲ BŪDU PAKLOJIMO DARBUS, SUTIKSLINTI SUSIKIRTIMO SU KLOJIMO TRASA ESANČIAS POŽEMINES KOMUNIKACIJAS SU EKSPLOATUOJANČIOMIS ORGANIZACIJOMIS. ESANT MAŽIEMS ATSTUMAMS TARP SUSIKERTANČIŲ POŽEMINIŲ KOMUNIKACIJŲ, SUSIKIRTIMO VIETOSE ATLIKTI ŠURFAVIMO DARBUS ESAMŲ KOMUNIKACIJŲ AUKŠČIO PATIKSLINIMUI.
3. ŽEMĖS DARBUS VYKDYTI VADOVAUJANTI STR. 1.07.02.2005 (ŽEMĖS DARBAI) REIKALAVIMAIS.
4. PAKLOJUS INŽINERINIUS TINKLUS, ATSTATYTI IŠARDYTAS DANGAS IR ŽALIAS VEJAS IKI BUVUSIO LYGIO.
5. TINKLŲ TIESIMĄ NUMATYTI ATSKIRAIS RUOŽAIS, SUTEIKIANT GYVENTOJAMS GALIMYBĘ PRIVAŽIUOTI PRIE NAMŲ IR KITŲ OBJEKTŲ.
6. ĮRENGIMO BŪDAS TIKSLINAMAS STATYBOS METU.

0	2023	Projektiniai pasiūlymai ir jų viešinimas.	
Laida	Išleidimo data	Laidos statusas. Keitimo priežastis (jei taikoma)	
KVAL. PATV. DOK. NR.		eL paštas: info@palaimosprojektai.com tel.: 861227722	Statinio projekto pavadinimas: Paviršinių nuotekų tinklų Turgaus g. ir Žemaitės g., Radviliškio m., statybos projektas
23588	PDV	K. Palaima	Brėžinio pavadinimas: Paviršinių nuotekų tinklų planas
			Laida
			0
			1:500
KALBOS TRUMP.	Užsakovas: UAB „Radviliškio vanduo“	Brėžinio indeksas: PP-23-78-XX-TDP-BD-B-1	Lapas
LT			Lapų
			1
			1