

Projekto Nr. 215.1.23

Statinio projekto
pavadinimas

KITOS PASKIRTIES INŽINERINIO STATINIO (
SKYSTŲ ORGANINIŲ TRĄŠŲ KAUP TUVAS),
RADVILIŠKIO R. SAV., PAKALNIŠKIŲ SEN., JASONIŲ
K.. (UNIKALUS SKLYPO NUMERIS: 7148-0002-0028),
STATYBOS PROJEKTAS

Statytojas

ŽŪB "AUGA SMILGIAI"

Statybos rūšis

NAUJA STATYBA

Statinio kategorija

NESUDĖTINGASIS

Statybos vieta

RADVILIŠKIO R. SAV., PAKALNIŠKIŲ SEN., JASONIŲ
K.. (UNIKALUS SKLYPO NUMERIS: 7148-0002-0028).

Projekto rengimo
etapas

PROJEKTINIAI PASIŪLYMAI. VAIZDINĖ
INFORMACIJA

Bylos
žymuo

215.1.23-PP.03
LAIDA 0

PAREIGOS	PAVARDĖ	PARAŠAS
DIREKTORIUS	J.KILDIŠIUS	
STATINIO PROJEKTO VADOVAS, AT. NR.4459	J.KILDIŠIUS	

VILNIUS, 2023 M.

Projektinių pasiūlymų bylų sudėties žiniaraštis

Bylos žymuo	Laida	Bylos (segtuvo) pavadinimas	Pastabos
215.1.23-PP.01	0	Projektiniai pasiūlymai	
215.1.23-PP.02	0	Projektiniai pasiūlymai. Priedai	
215.1.23-PP.03	0	Projektiniai pasiūlymai. Vaizdinė informacija	

Projektinių pasiūlymų bylos sudėties žiniaraštis

Eil. Nr.	Dokumento žymuo	Lapų sk.	Laida	Dokumento pavadinimas	
1.	215.1.23-PP-BSŽ-03	1	0	Bylos sudėties žiniaraštis	
2.	215.1.23-PP-SP.B.-01	1	0	Situacijos schema	
3.	215.1.23-PP-SP.B.-02	1	0	Sklypo sutvarkymo planas	
4.	215.1.23-PP-SP.B-03	1	0	Nužymėjimo planas	
5.	215.1.23-PP-SP.B-04	1		Aukščių planas	
6.	215.1.23-PP-SP.B-05	1		Pjūvis 1-1	
7.					
8.					


[illegible]





SUTARTINIAI ŽYMĖJIMAI

ŽYMĖJIMAS	REIKŠMĖ
	SKLYPO RIBOS
	SAZ - 15 M IKI GYVENAMŲJŲ NAMŲ
	SAZ - 20 M IKI ŠACHTINIŲ ŠULINIŲ

0	2023	Projektiniai pasiūlymai. Viešinimui					
Laida	Išleid. data	Laidos statusas ir išleidimo priežastis (jei taikoma)					
Atestato Nr.			KITOS PASKIRTIES INŽINERINIO STATINIO (SKYSTŲ ORGANINIŲ TRAŠŲ KAUPТУVAS), RADVILIŠKIO R. SAV., PAKALNIŠKIŲ SEN., JASONIŲ K. (UNIKALUS SKLYPO NUMERIS: 7148-0002-0028) STATYBOS PROJEKTAS				
4459	SPV	J.KILDIŠIUS	SITUACIJOS SCHEMA. SAZ PLANAS M 1:5000			Laida	
A1644	SPDV	A.MAZŪRAS				0	
	PROJ-VO	V.PIPAS					
Kalb.trump.	ŽŪB "AUGA Smilgiai"		215.1.23 - 00 - PP - SP.B-01			Lapas	Lapų
LT						1	1

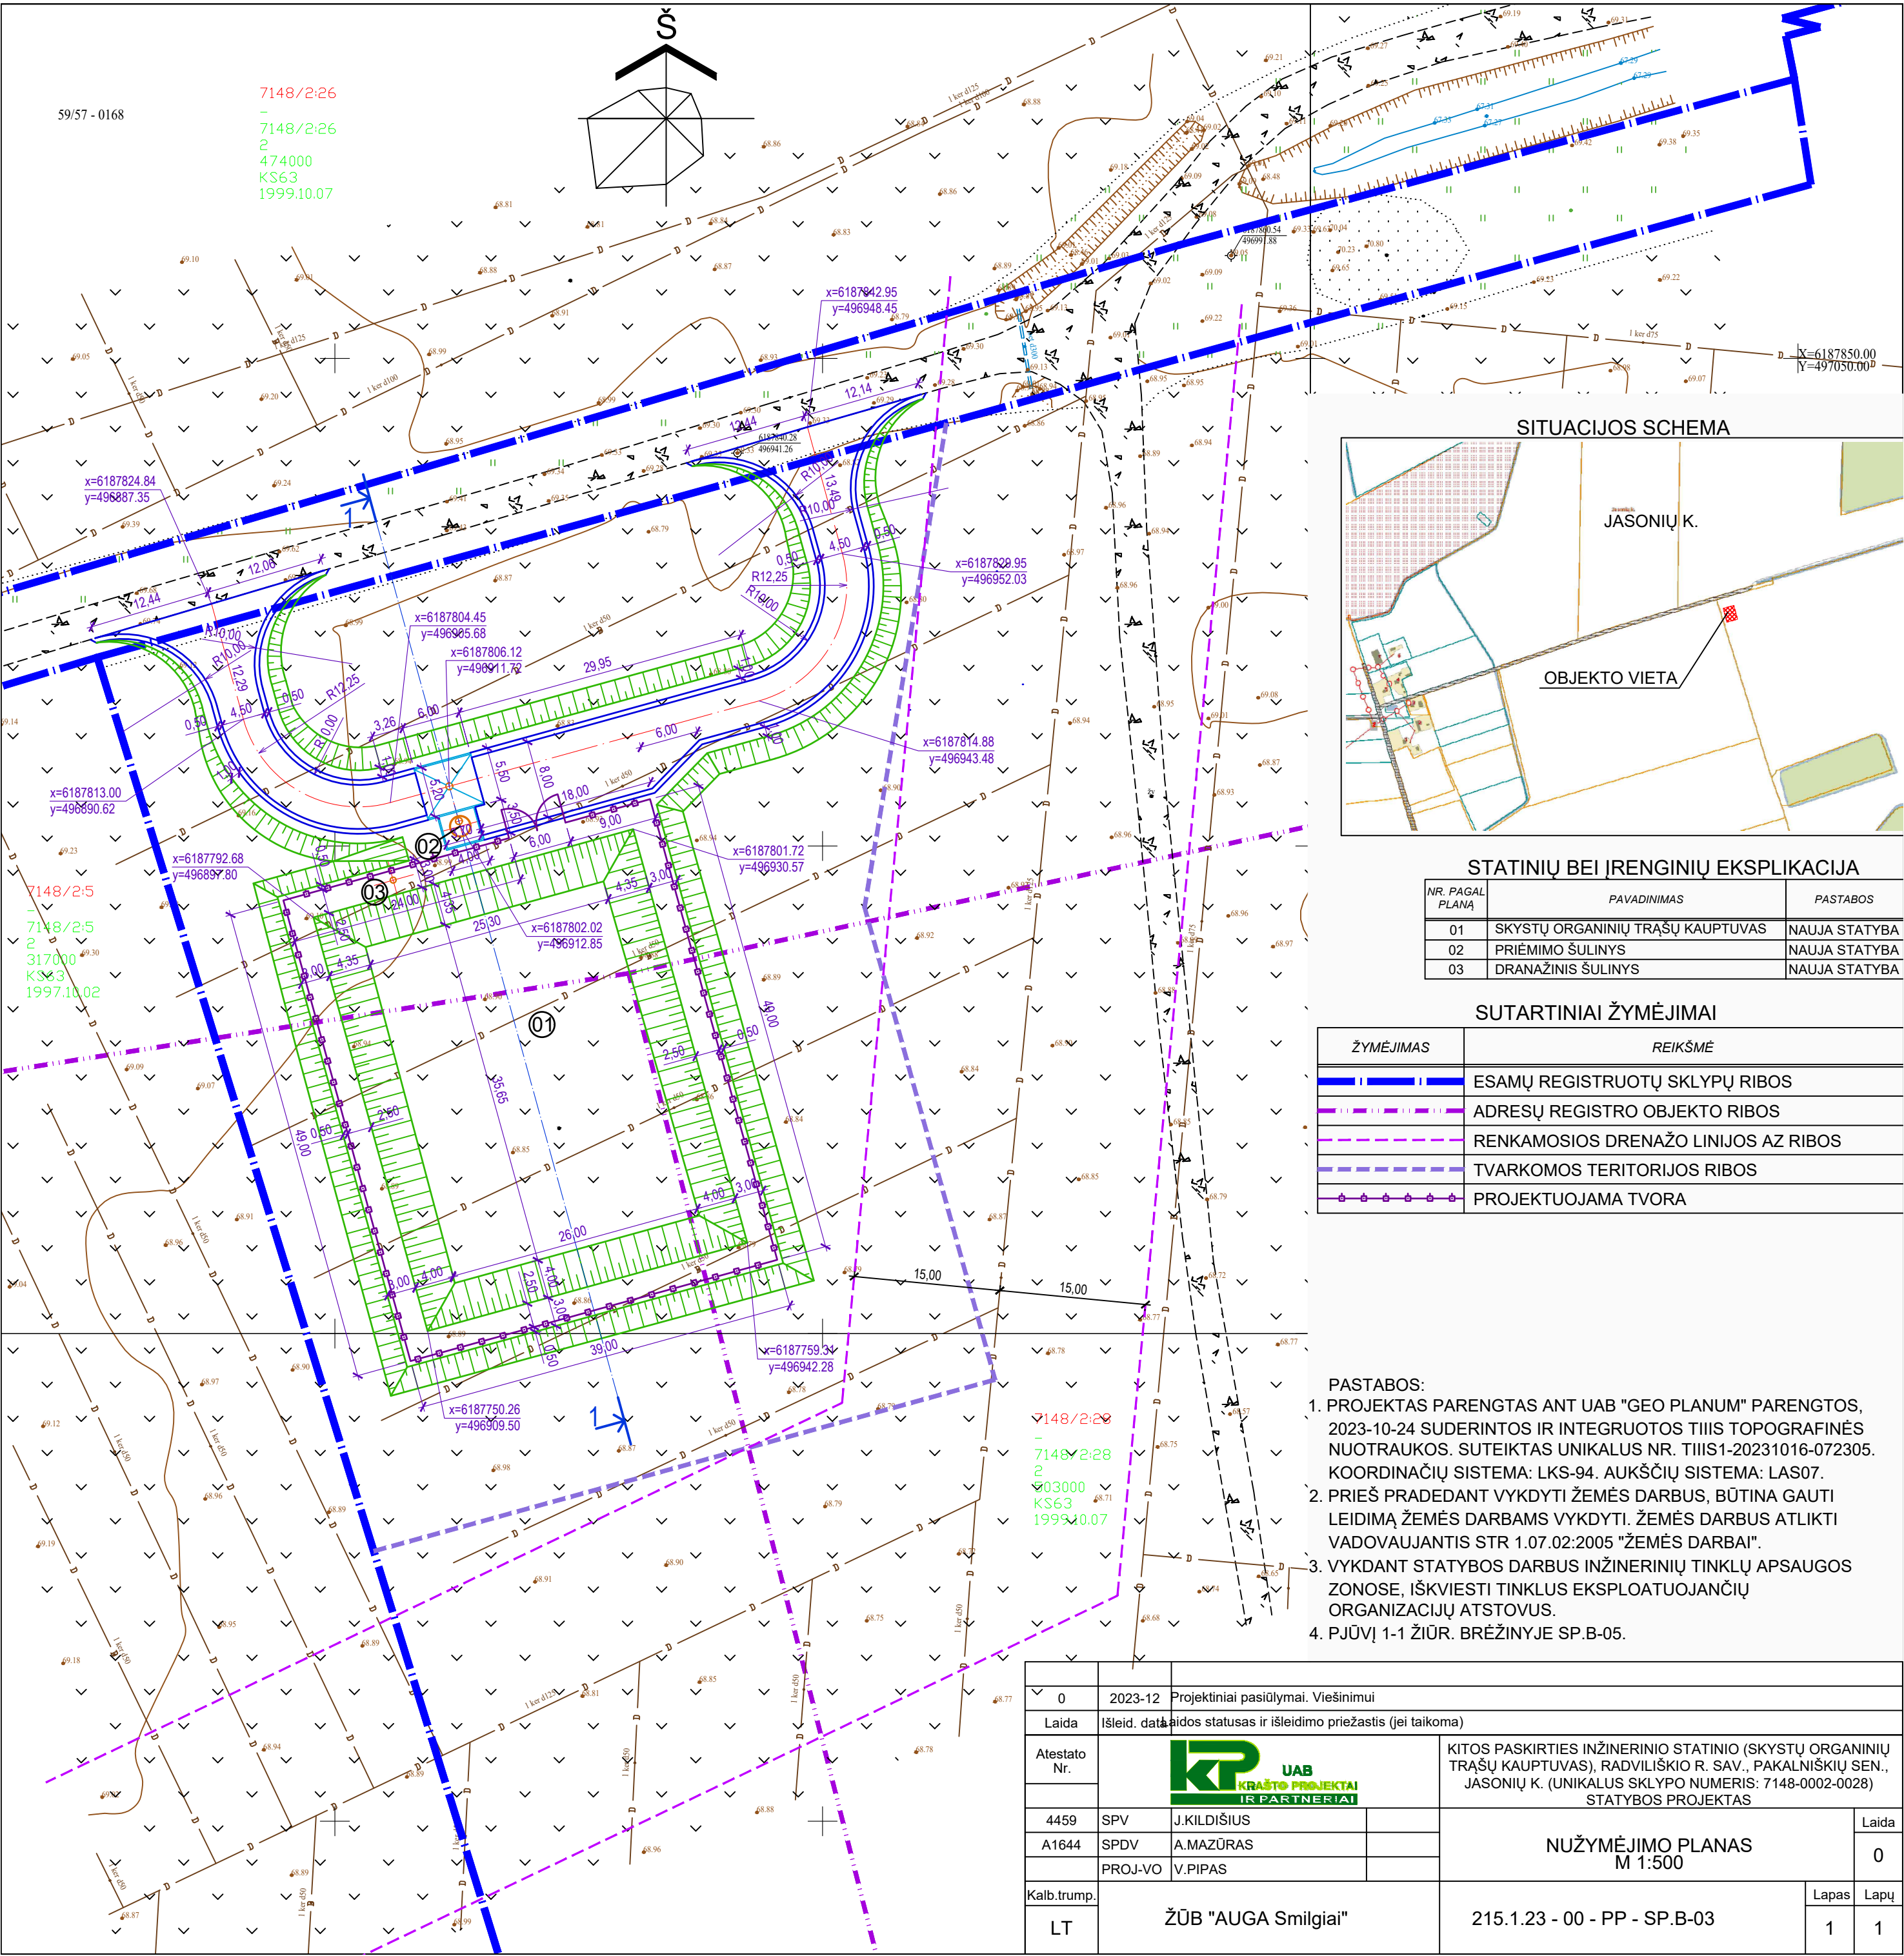

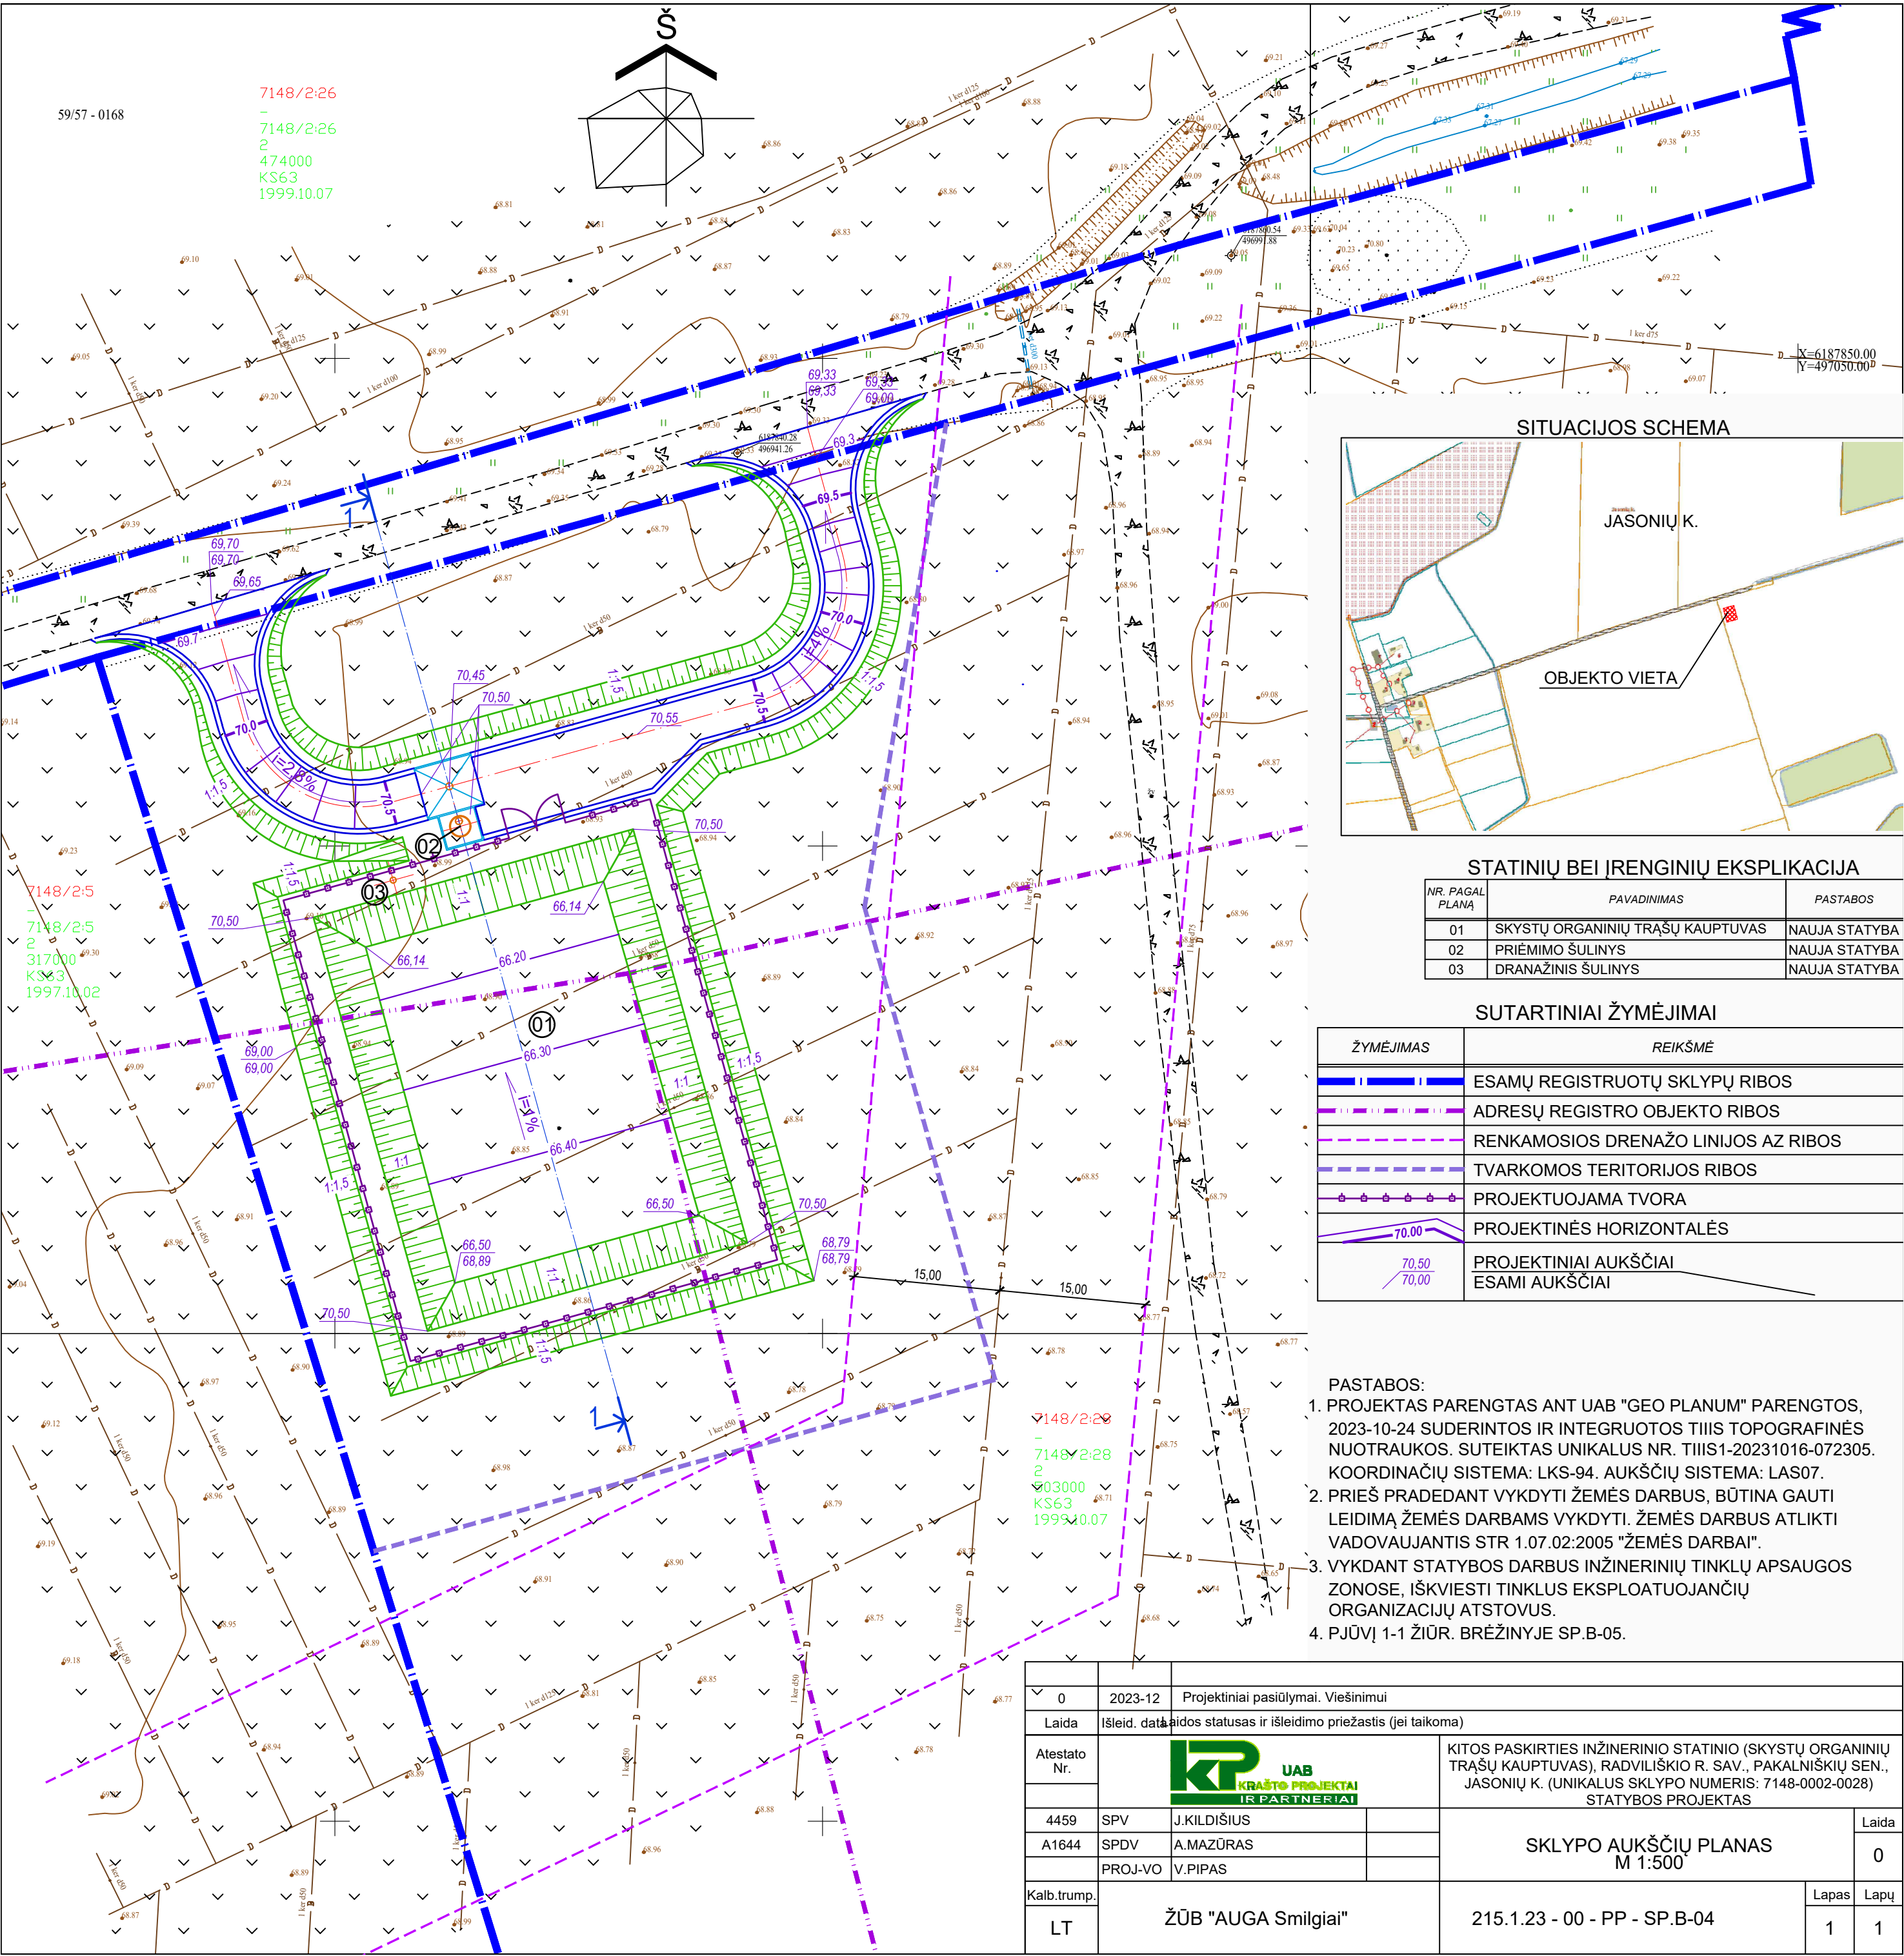

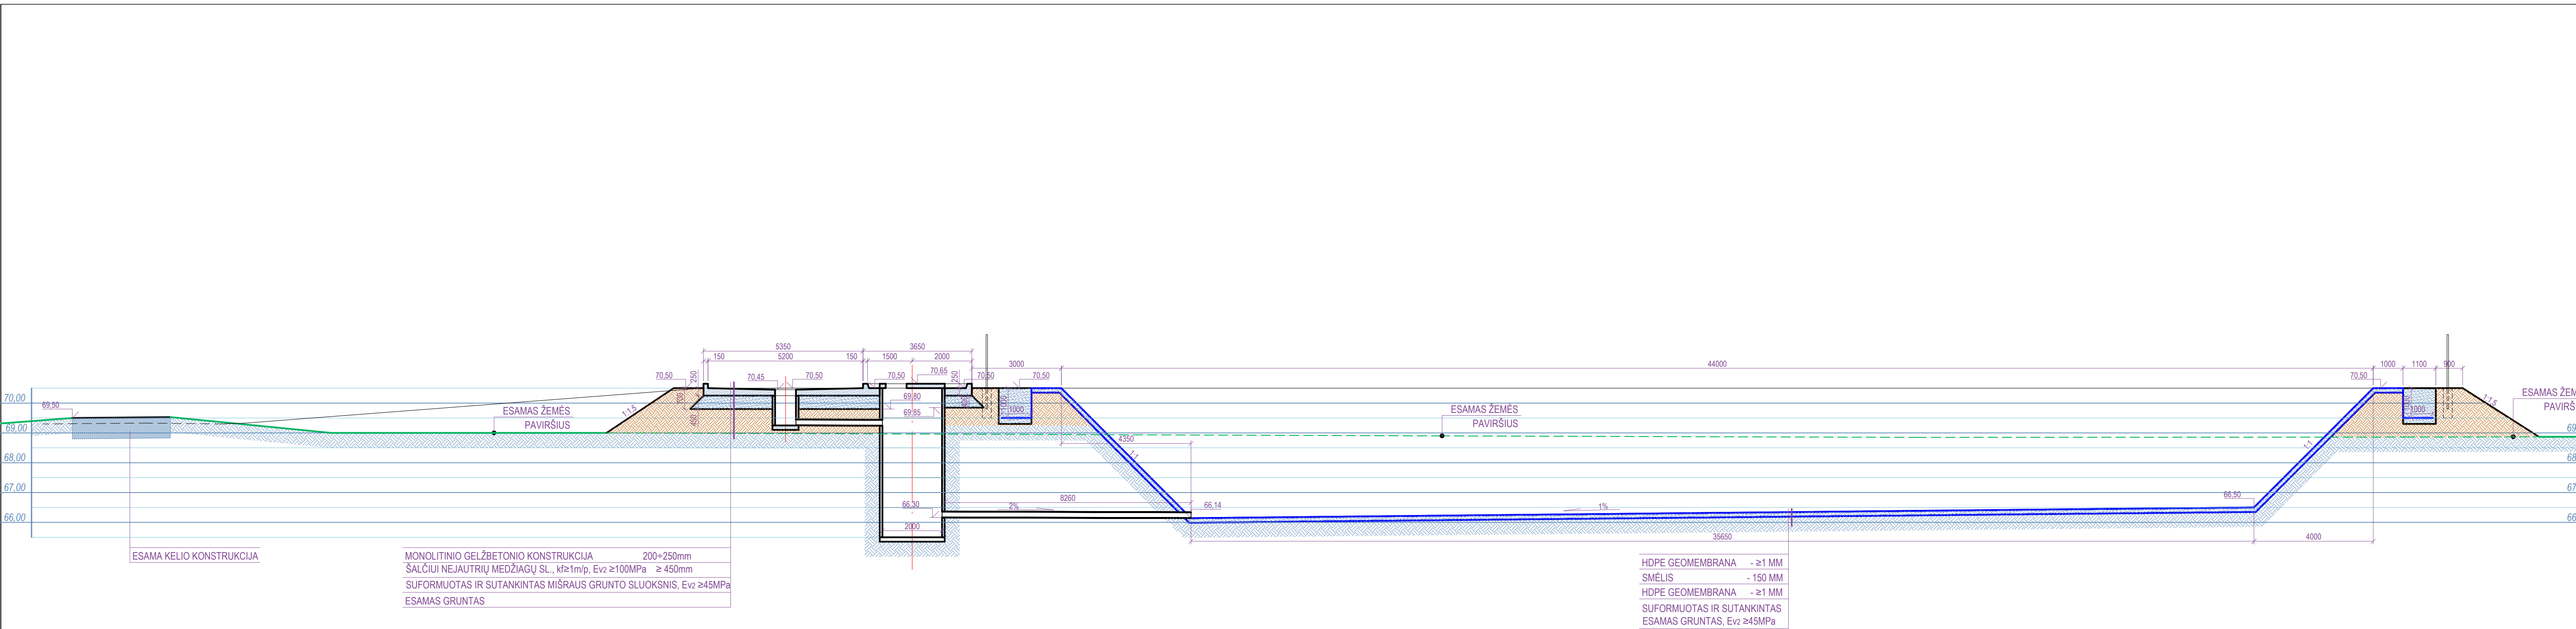

0	2023-12	Projektiniai pasiūlymai. Viešinimui				
Laida	Išleid. data	Laidos statusas ir išleidimo priežastis (jei taikoma)				
Atestato Nr.			KITOS PASKIRTIES INŽINERINIO STATINIO (SKYSTŲ ORGANINIŲ TRAŠŲ KAUPTUVAS), RADVILIŠKIO R. SAV., PAKALNIŠKIŲ SEN., JASONIŲ K. (UNIKALUS SKLYPO NUMERIS: 7148-0002-0028) STATYBOS. PROJEKTAS			
4459	SPV	J.KILDIŠIUS	PJŪVIS 1-1 M 1:100			Laida
A1644	SPDV	A.MAZŪRAS				0
	PROJ-VO	V.PIPAS				
Kalb.trump.						Lapas Lapų
LT	ŽŪB "AUGA Smilgiai"		215.1.23 - 00 - PP - SP.B-5			1 1