


Servitutų brėžinys ir inžinerinės infrastruktūros schema M1: 1000

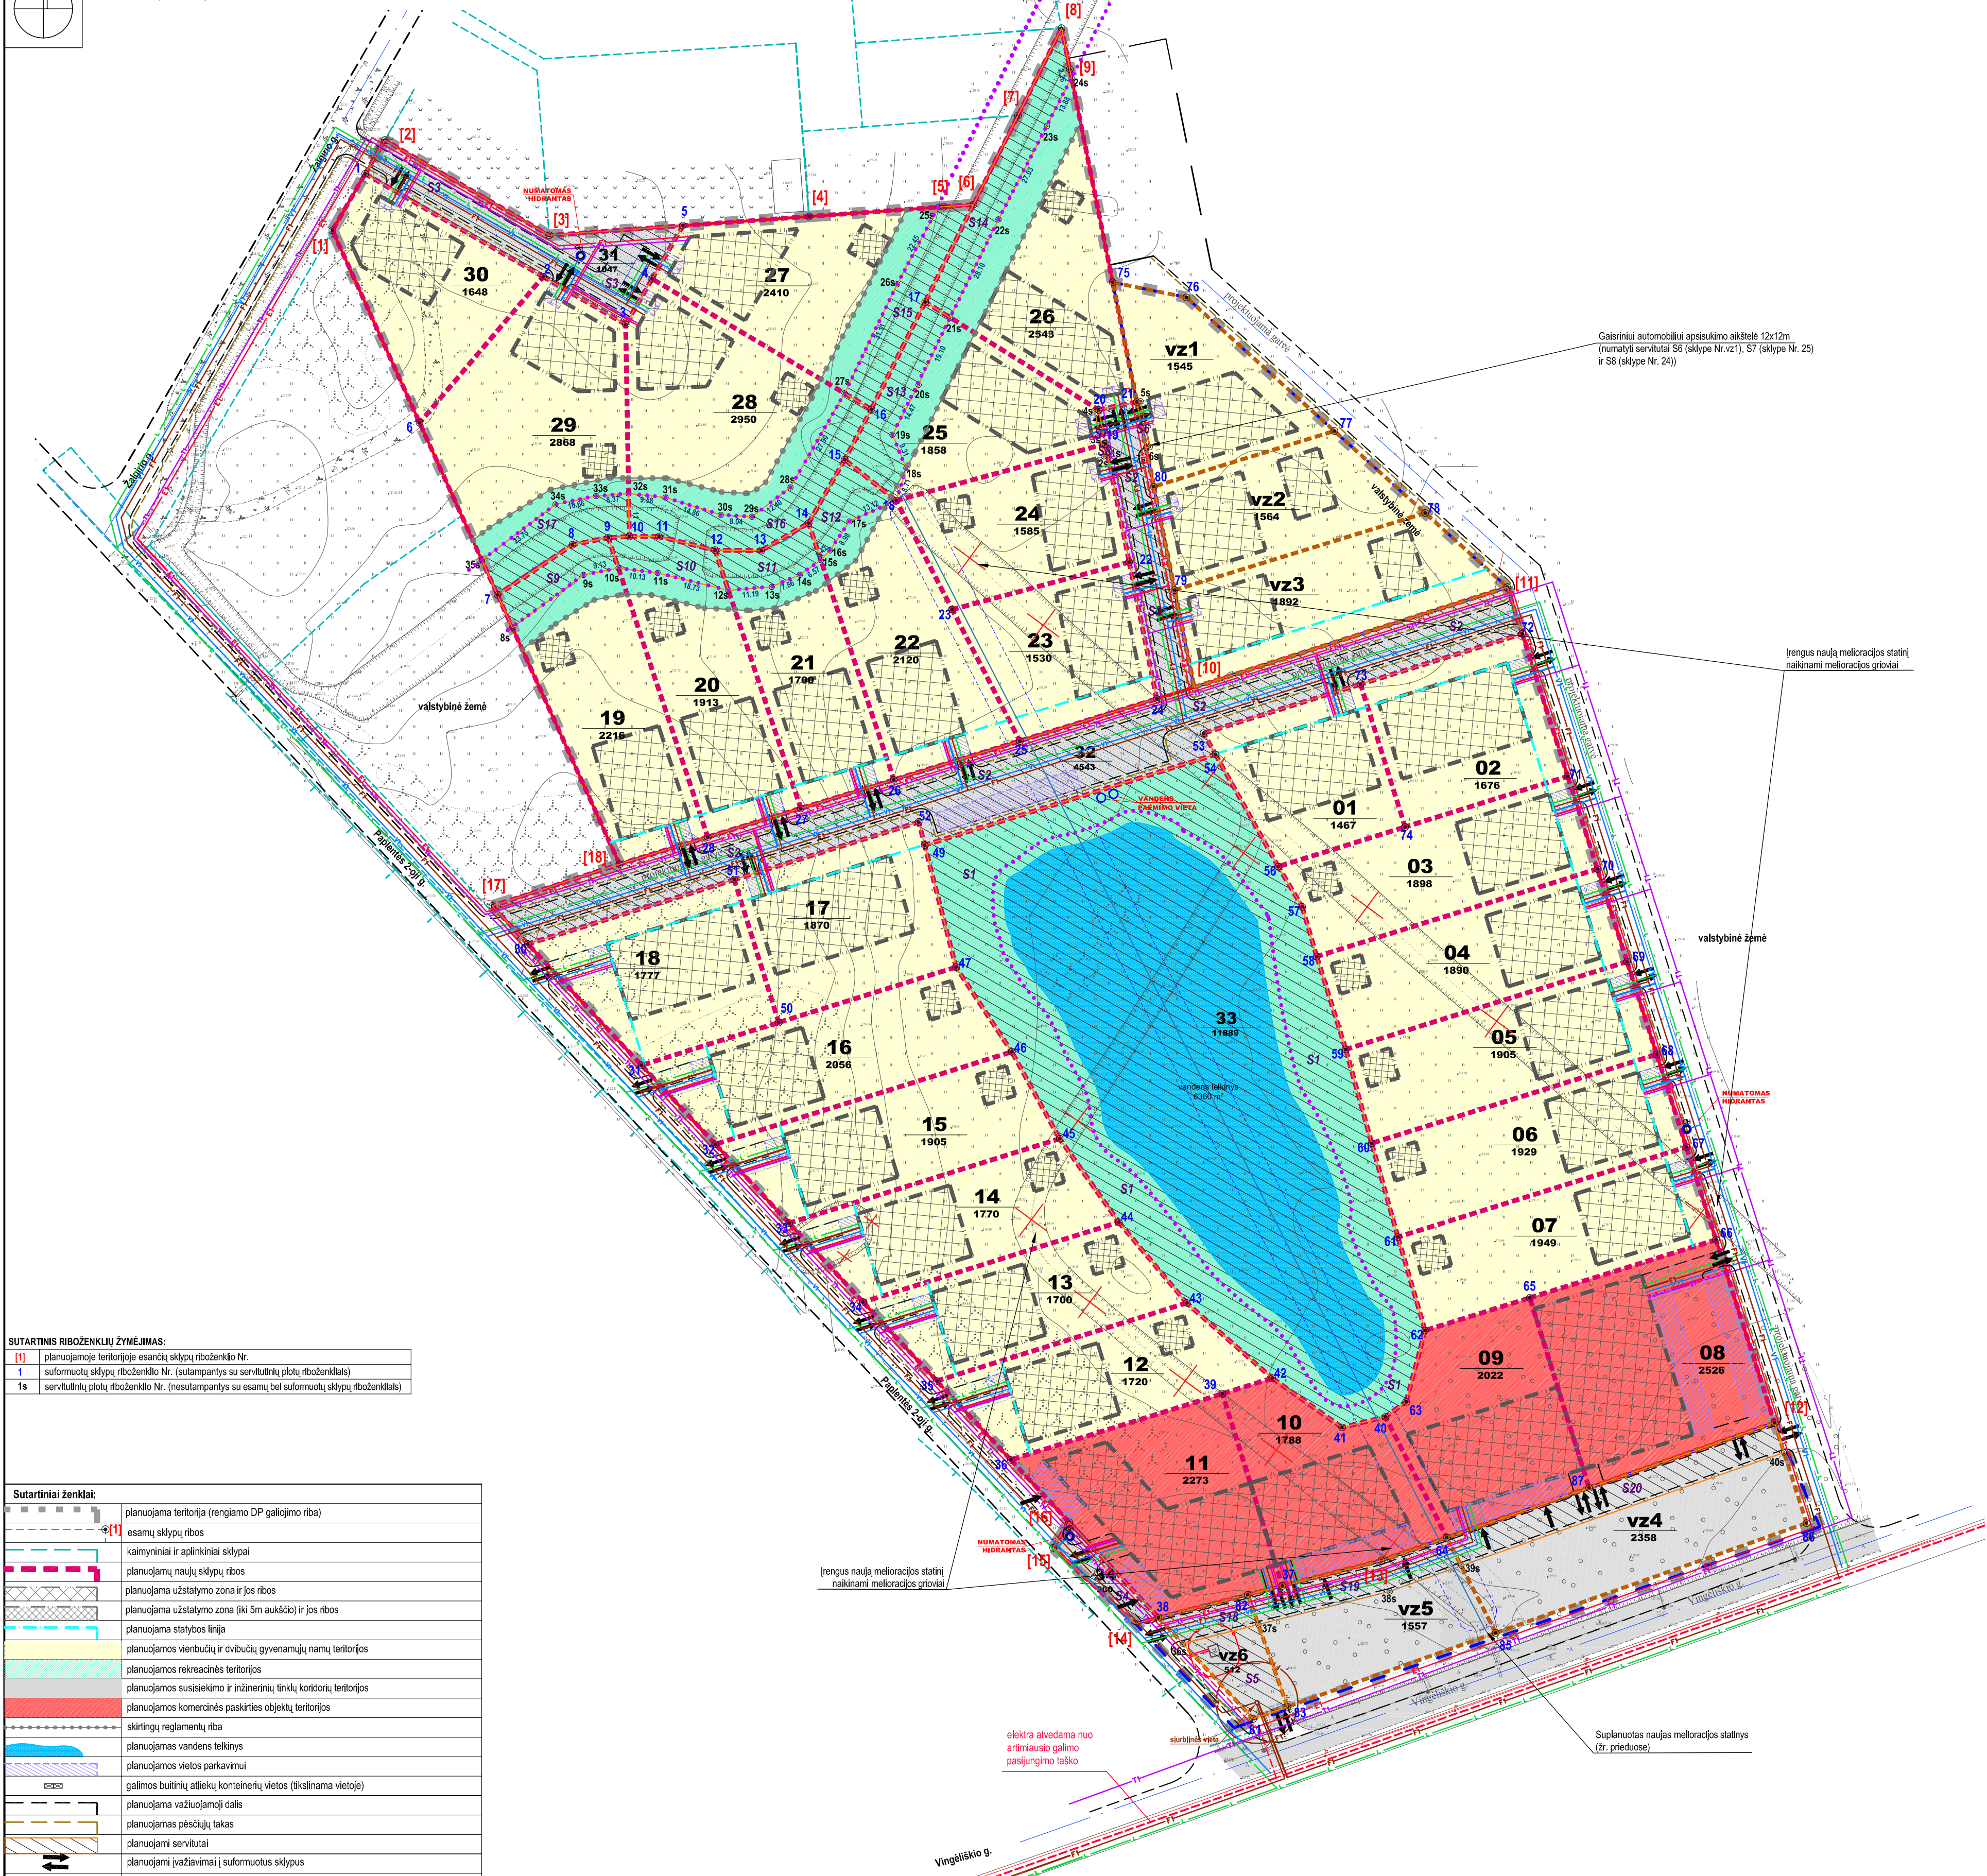

SUTARTINIS RIBOŽENKLIŲ ŽYMĖJIMAS:	
[1]	planuojamoje teritorijoje esančių sklypų riboženkliai Nr.
1	suformuotų sklypų riboženkliai Nr. (sutampantys su servitutinių plotų riboženkliais)
1s	servitutinių plotų riboženkliai Nr. (nesutampantys su esamais bei suformuotų sklypų riboženkliais)

Sutartiniai ženklai:	
[1]	planuojama teritorija (rengiamo DP galiojimo riba)
[1]	esamų sklypų ribos
[1]	kaikyminių ir aplinkinių sklypų
[1]	planuojamų naujų sklypų ribos
[1]	planuojama užstatymo zona (iki 5m aukščio) ir jos ribos
[1]	planuojama statybos linija
[1]	planuojamos vienuobių ir dvibučių gyvenamųjų namų teritorijos
[1]	planuojamos rekreacinės teritorijos
[1]	planuojamos susisiekimo ir inžinerinių tinklų koridorių teritorijos
[1]	planuojamos komercinės paskirties objektų teritorijos
[1]	skirtingų reglamentų riba
[1]	planuojamas vandens telkinys
[1]	planuojamos vietos parkavimui
[1]	galimos būtinųjų atliekų konteinerių vietos (ikalinama vietoje)
[1]	planuojama važiuojamoji dalis
[1]	planuojamas pėsčiųjų takas
[1]	planuojami servitutai
[1]	planuojami įvažiavimai suformuoti sklypus
[1]	gatvės projekcinė ašis
[1]	numatomi gaisriniai hidrantai
[1]	vandens telkinių apsaugos zonos riba
[1]	naikinti melioracijos grioviai
[1]	orientacinė vieta elektros tinklams
[1]	orientacinė vieta viešųjų ryšių tinklams
[1]	orientacinė vieta vandentiekio tinklams
[1]	orientacinė vieta būtinųjų nuotekų tinklams
[1]	orientacinė vieta lietaus nuotekų tinklams
[1]	planuojamų inžinerinių tinklų kraštinės apsaugos zonos

Servitutų žiniaraštis				Servitutų žiniaraštis	Servitutų žiniaraštis	Planuojamoje teritorijoje nustatytų servitutų kampų koordinatės	Servitutų (kitos daiktinės teisės) kodas, pasiskirs
Servitutų žiniaraštis	Servitutų žiniaraštis	Servitutų žiniaraštis	Servitutų žiniaraštis	Servitutų žiniaraštis	Servitutų žiniaraštis	Servitutų žiniaraštis	Servitutų žiniaraštis
Servitutų žiniaraštis	Servitutų žiniaraštis	Servitutų žiniaraštis	S				

- TEKSTINIAI REGLAMENTAI:
1. Detaliojo planavimo pabrėžimas inžinerinė infrastruktūra planuojamoje teritorijoje suformuotose sklypuose [rengiamo Statyboje lėšomis].
 2. Reglamentai, kintantys nurodymai inžinerinių tinklų apsaugos zonų plotus privaroma patikrinti teritorijoje [rengus inžinerinius tinklus].
 3. Servitutai inžineriniams tinklams ir susisiekimo komunikacijos nustatomi sandoris (sutartinis) ir įregistruojami.
 4. Artimiausia priešgaisrinė gelbėjimo tarnyba yra Valgintų g. 2, Radvilų kaimas, nutolusi ~2,5 km atstumu nuo planuojamos teritorijos (atvykimo laikas ~6 min.).
 5. Planuojamos teritorijos sklype Nr. 33 numatoma ~6360 m² vandens telkinys tinkamas gaisrų gesinimui. Prie vandens telkinio numatoma vandens pavėsinė vieta, gaisro židiniai gesinti sklypams Nr. 01-02, 17-26, v21-v23 (atstumas iki tolimesnio gaisro židinio sklype Nr. 26 ~ 180 m).